


Via Leon Battista Alberti

SGANCIO  
manuale valvola  
alimentazione gas  
Centrale Termica

SGANCIO  
valvola intercettazione  
combustibile  
Centrale Termica

SGANCIO  
Interruttore elettrico  
Centrale Termica

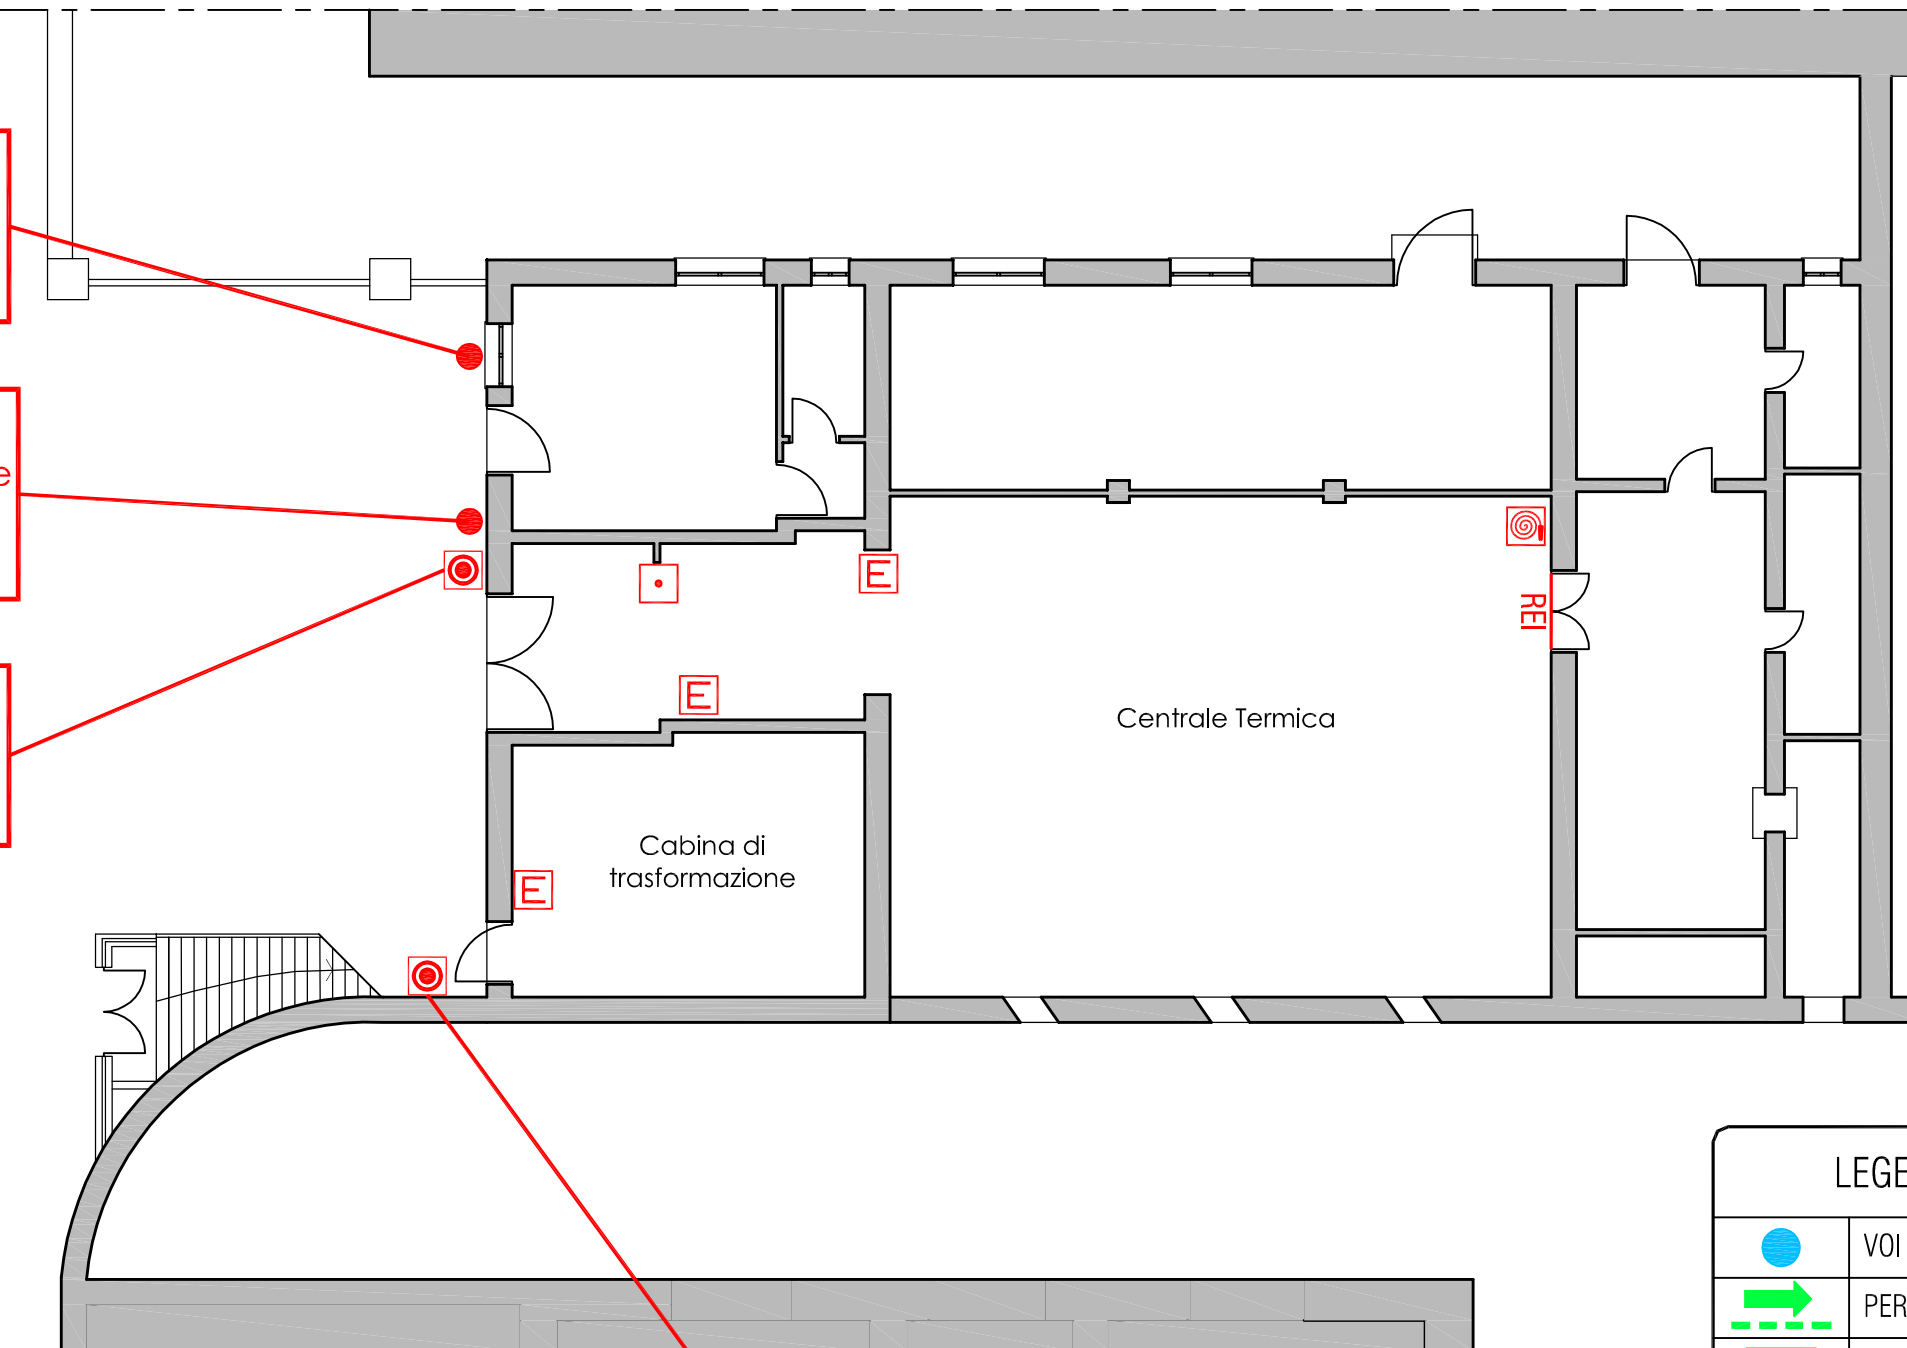

SGANCIO  
Interruttore elettrico  
cabina di trasformazione

### LEGENDA SEGNI GRAFICI - EMERGENZA

	VOI SIETE QUI - YOU ARE HERE
	PERCORSO DI ESODO
	USCITA DI SICUREZZA
	PULSANTE MANUALE DI ALLARME
	SGANCIO INTERRUOTTORE ELETTRICO GENERALE
	ESTINTORE PORTATILE
	IDRANTE A MURO CON TUBAZIONE FLESSIBILE E LANCIA
	PORTA A TENUTA DI FUMO RESISTENTE AL FUOCO
	QUADRO ELETTRICO
	CASSETTA DEL PRONTO SOCCORSO