
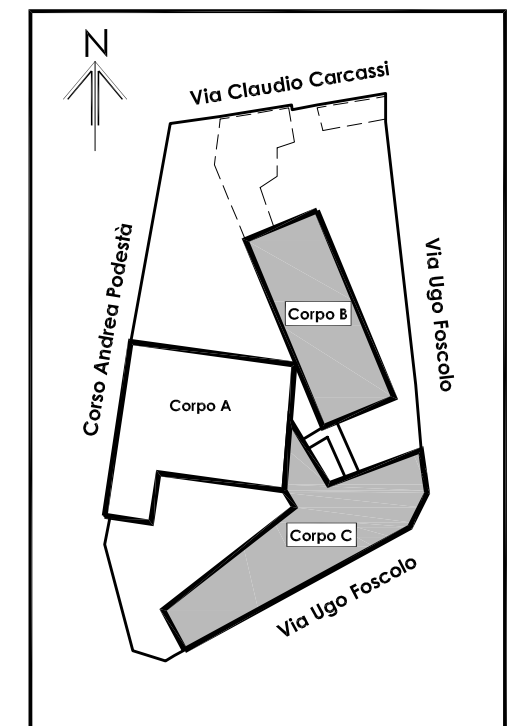


LEGENDA SEGNI GRAFICI - EMERGENZA

	VOI SIETE QUI - YOU ARE HERE
	PERCORSO DI ESODO
	USCITA DI SICUREZZA
	PULSANTE MANUALE DI ALLARME
	ESTINTORE PORTATILE
	IDRANTE A MURO CON TUBAZIONE FLESSIBILE E LANCIA
	PORTA A TENUTA DI FUMO RESISTENTE AL FUOCO
	QUADRO ELETTRICO
	CASSETTA DEL PRONTO SOCCORSO
	ARMADIO ATTREZZATURE ANTINCEDIO

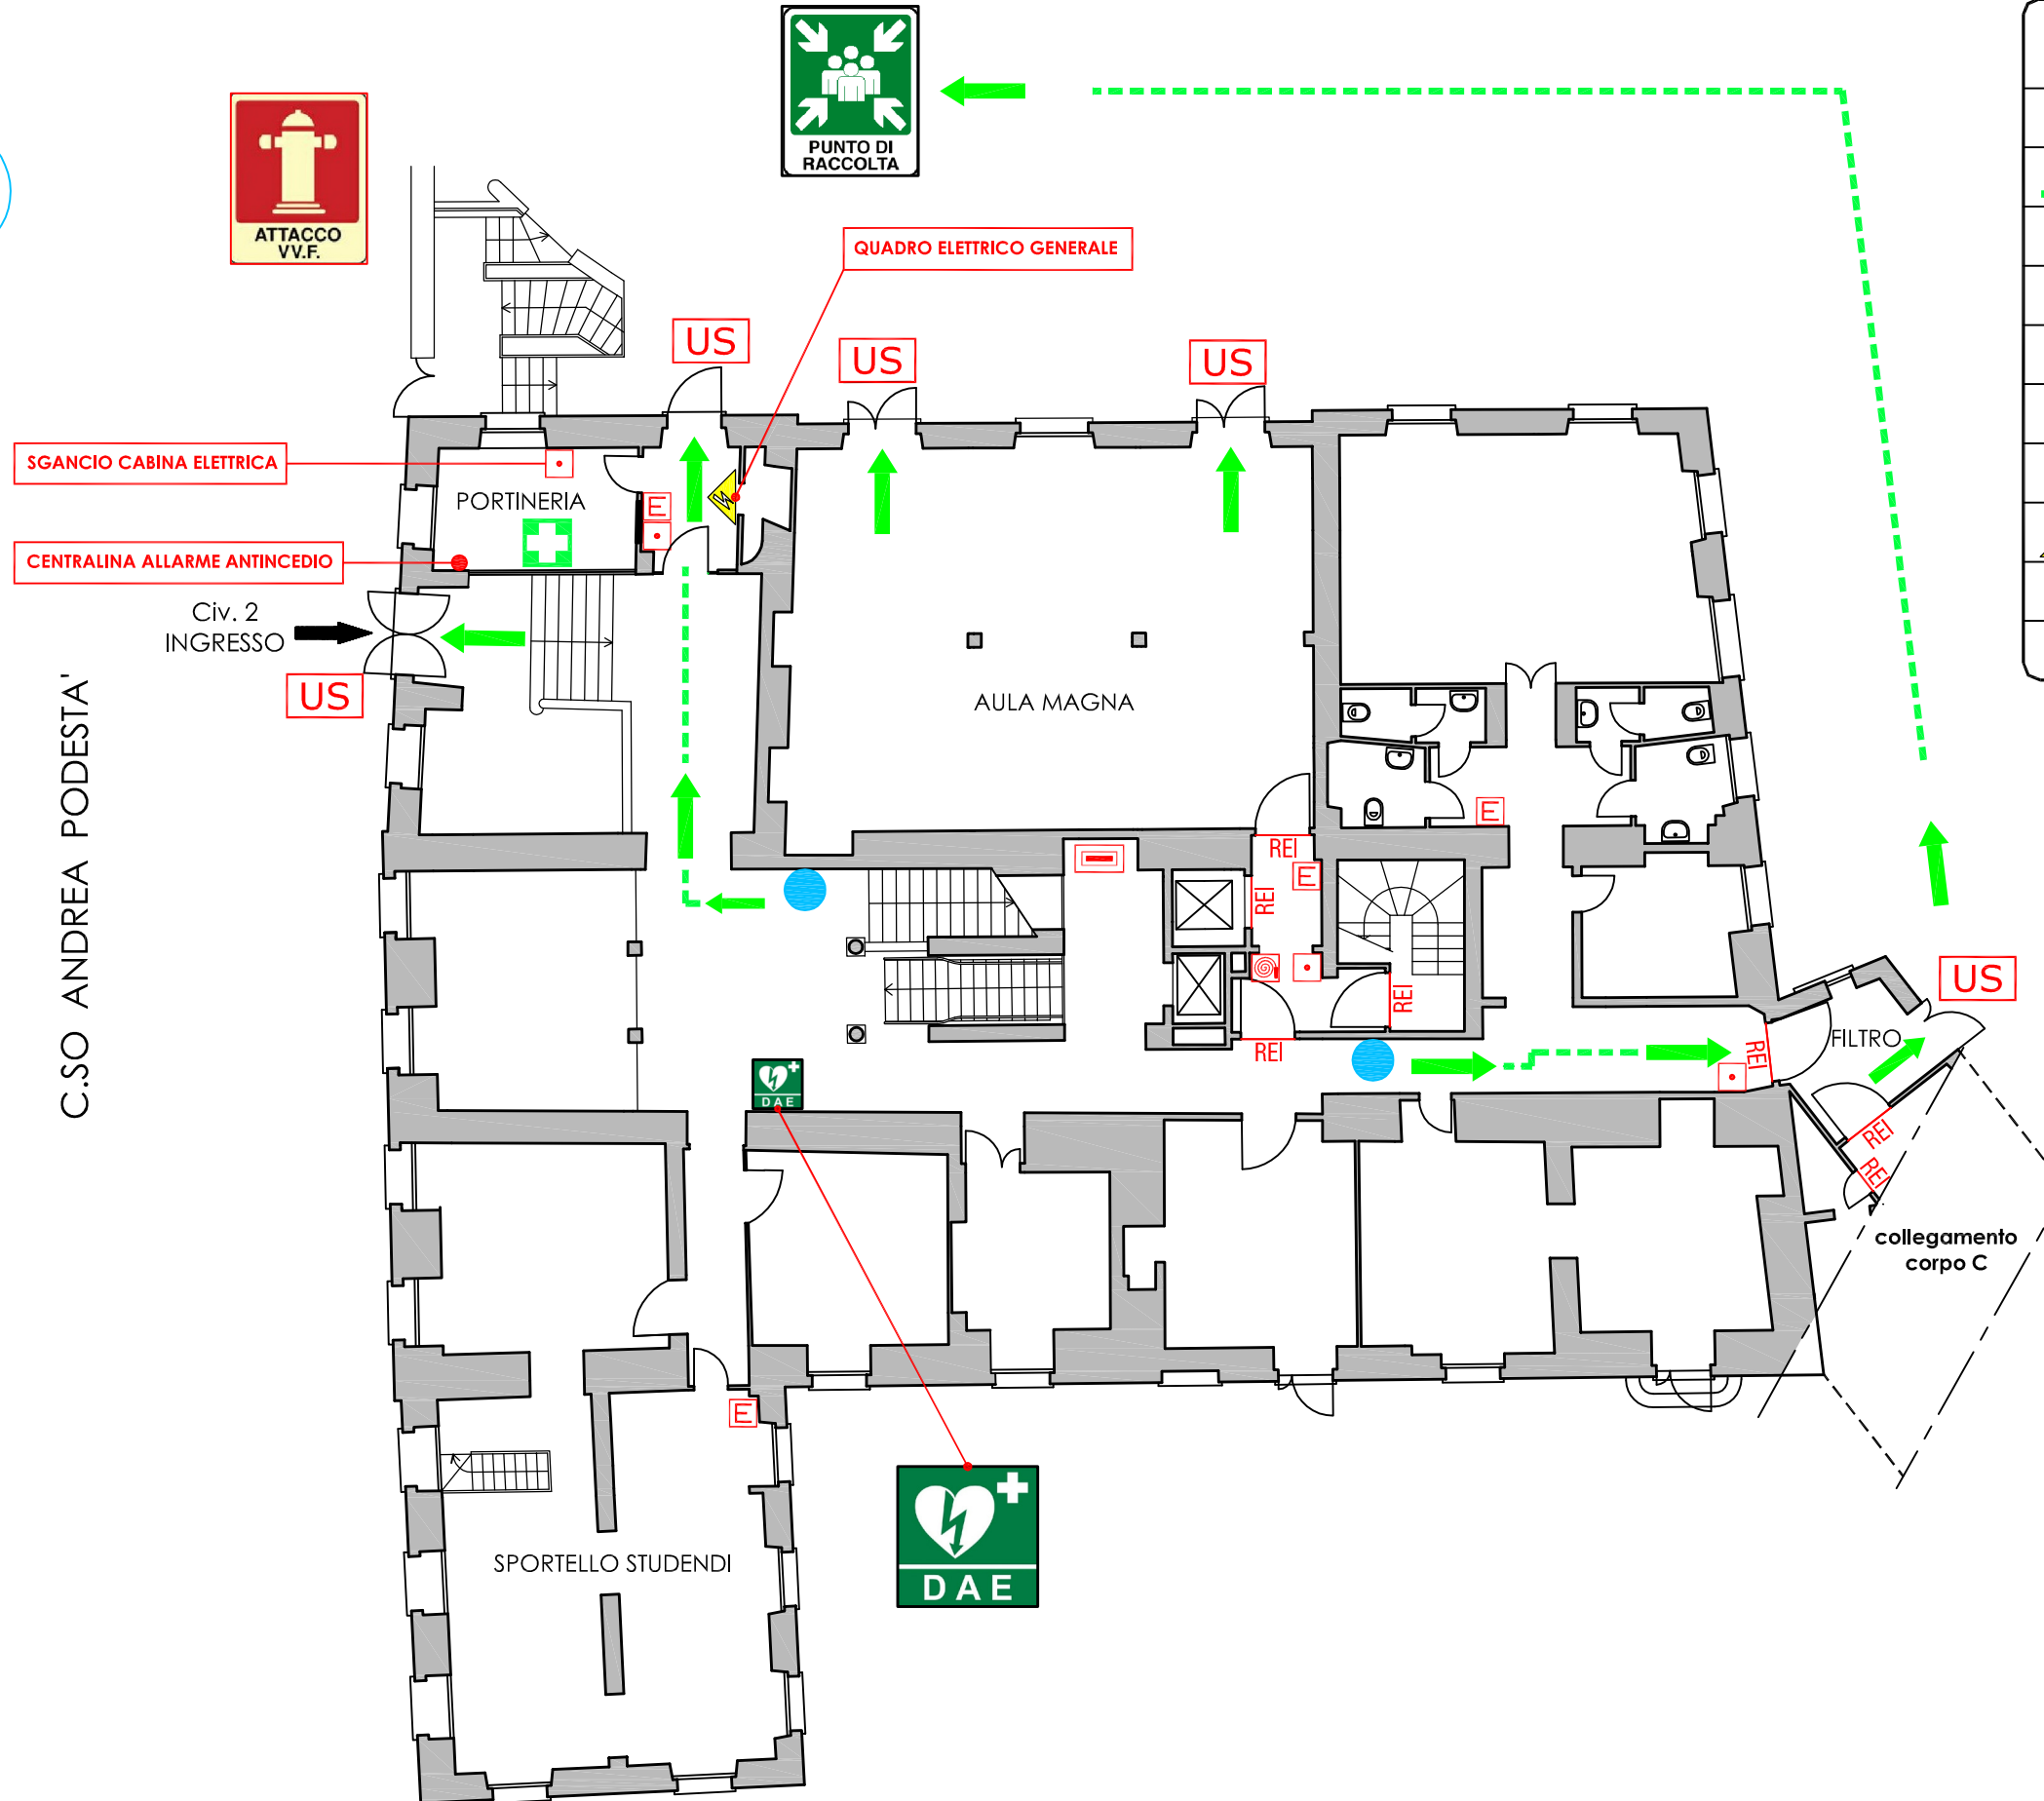

C.SO ANDREA PODESTA'

Civ. 2
INGRESSO

QUADRO ELETTRICO GENERALE

US

US

US

SGANCIO CABINA ELETTRICA

PORTINERIA

CENTRALINA ALLARME ANTINCEDIO

AULA MAGNA

FILTRO

collegamento
corpo C

SPORTELLO STUDENTI

