



# UNIVERSITA' DEGLI STUDI DI GENOVA

Via Balbi, 5 - Palazzo dell'Università

OGGETTO DELLA TAVOLA:  
Percorsi di esodo - Piano terra rialzato  
P.E. - VSQ Generale

AGGIORNAMENTO DEL:


11/06/2026

Settore prevenzione, protezione e gestione delle emergenze

## LEGENDA SEGNI GRAFICI - EMERGENZA

Legend graphic signs - Emergency

	VOI SIETE QUI/You are here
	PERCORSO DI ESODO/Exodus routes
	USCITA DI SICUREZZA/Emergency exit
	PULSANTE MANUALE DI ALLARME/alarm button
	ESTINTORE PORTATILE/portable fire extinguisher
	IDRANTE A MURO/wall hydrant
	PORTA REI /REI door
	QUADRO ELETTRICO/electrical panel
	CASSETTA DEL PRONTO SOCCORSO/Emergency box
	DEFIBRILLATORE/ Defibrillator

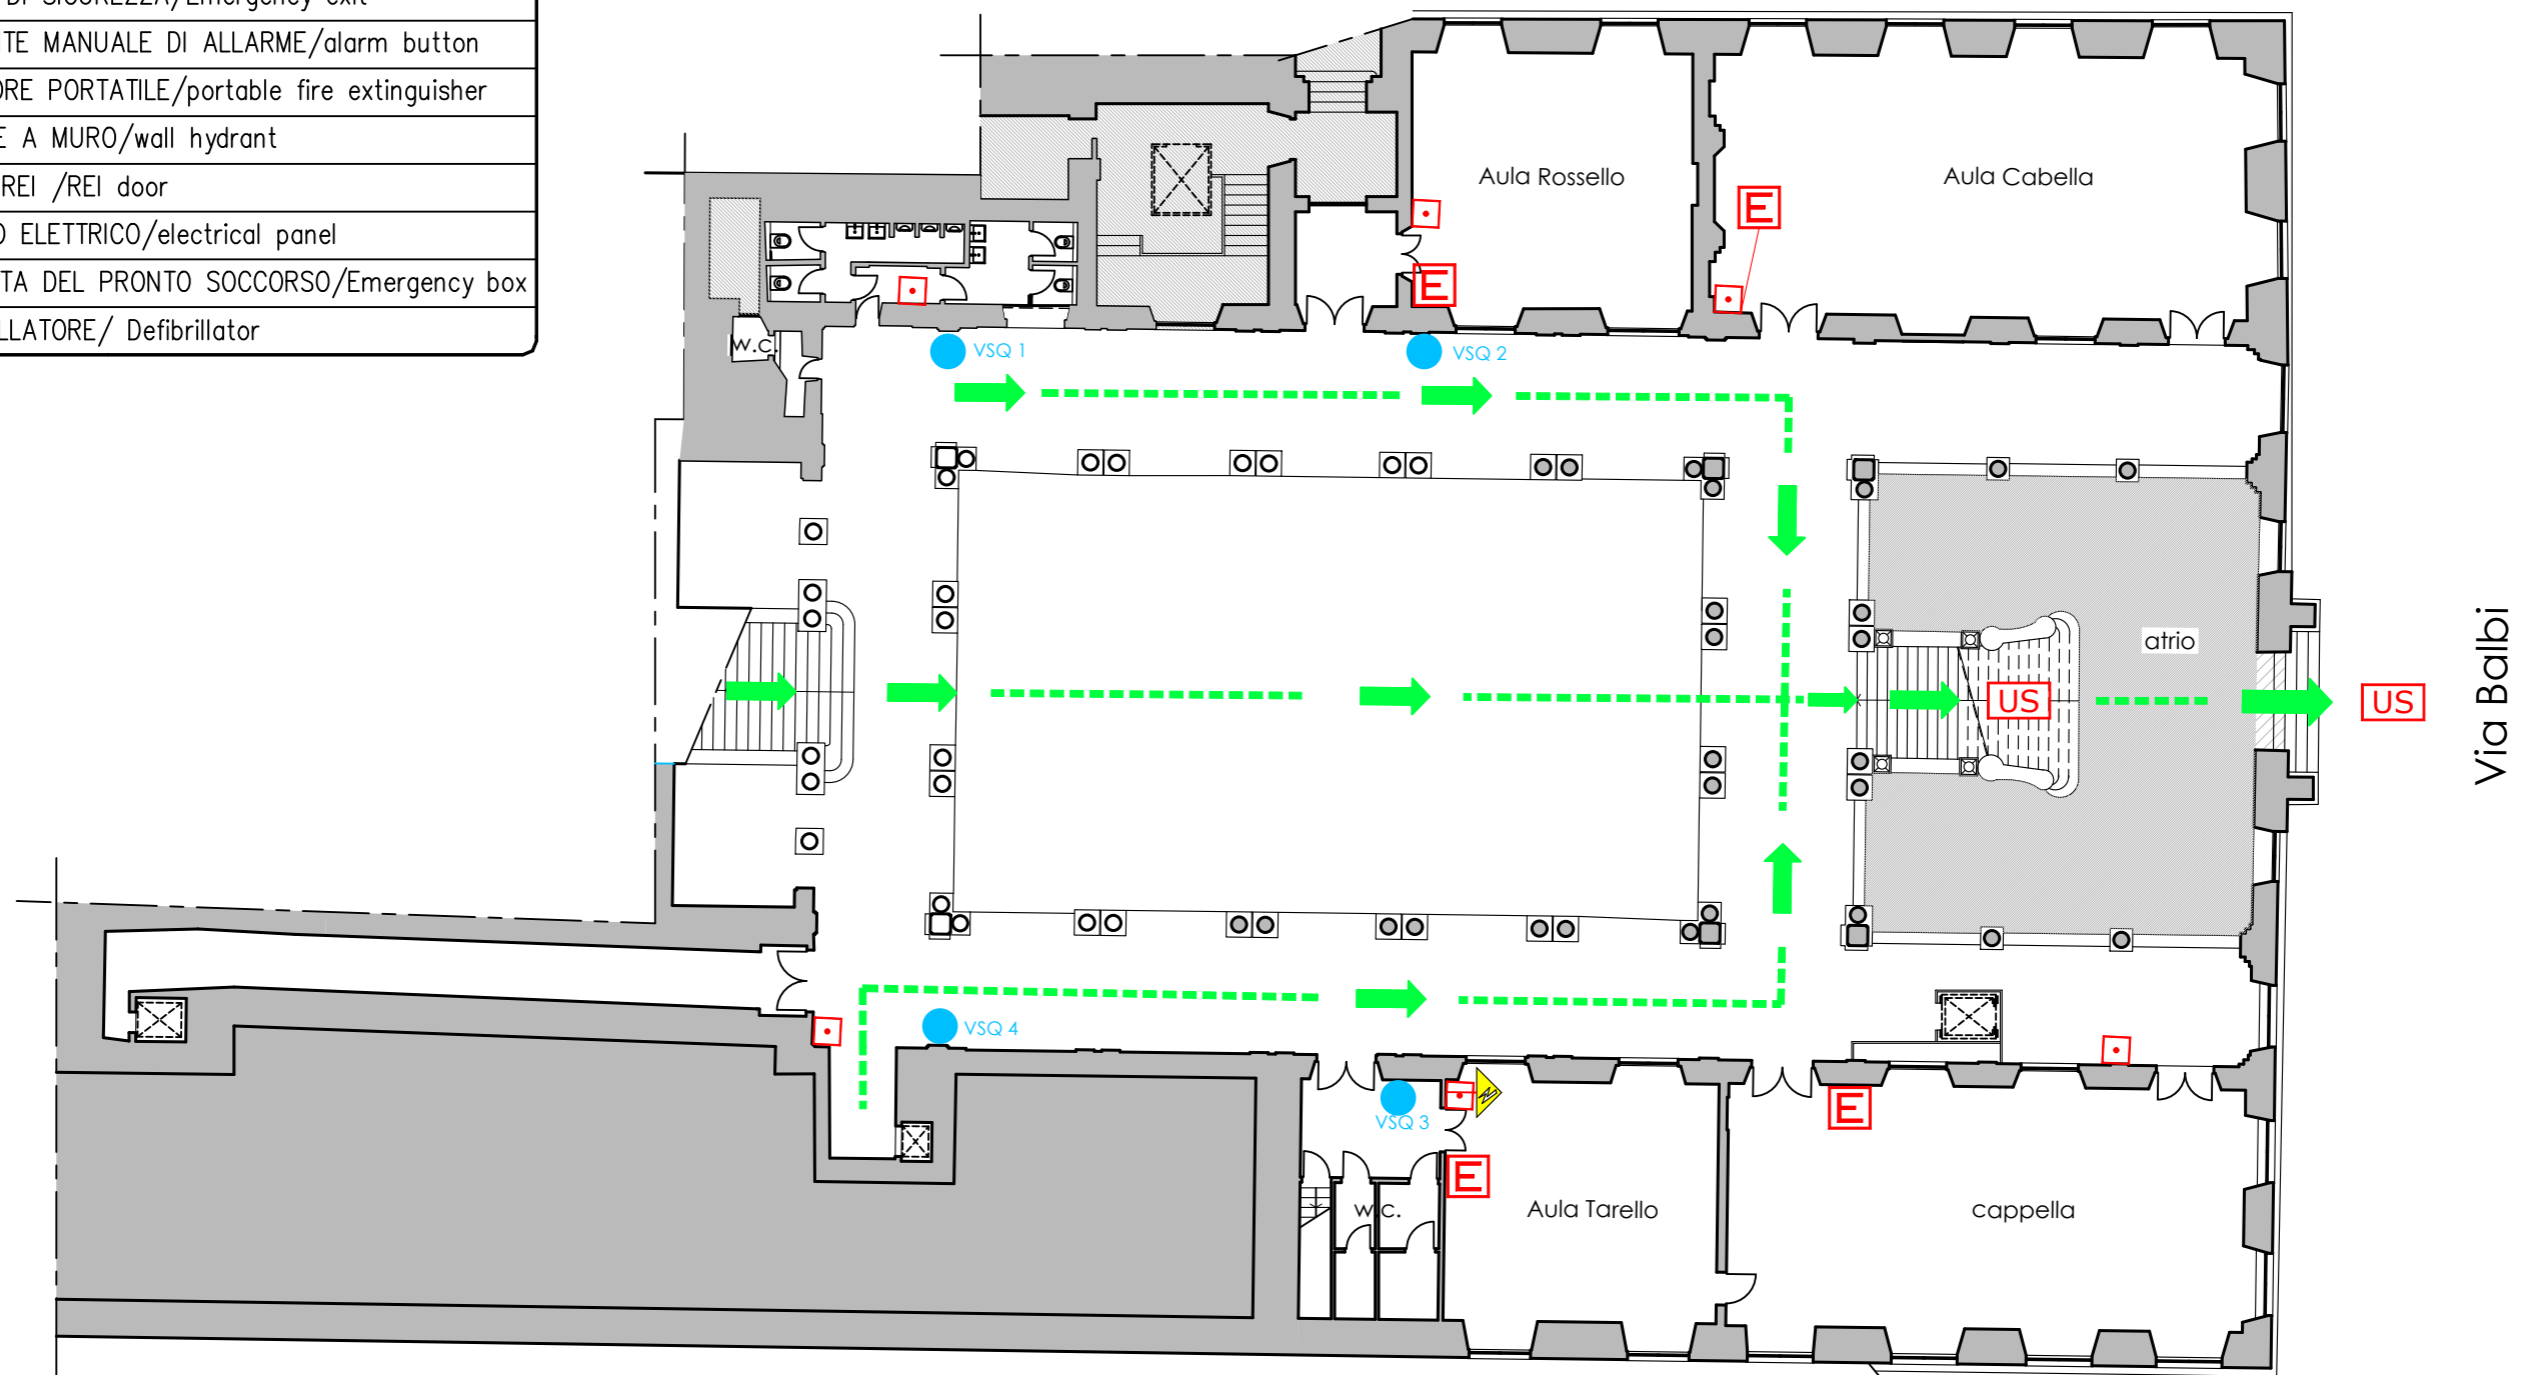

Via Balbi