UNIVERSITA' DEGLI STUDI DI GENOVA

Facoltà di Lettere e Filosofia

Via Balbi, 2 - GENOVA

OGGETTO DELLA TAVOLA:

Percorsi di esodo - Piano quinto

AGGIORNAMENTO DEL:

31/07/2017

Servizio Prevenzione, Ambiente ed Adeguamento Normativo
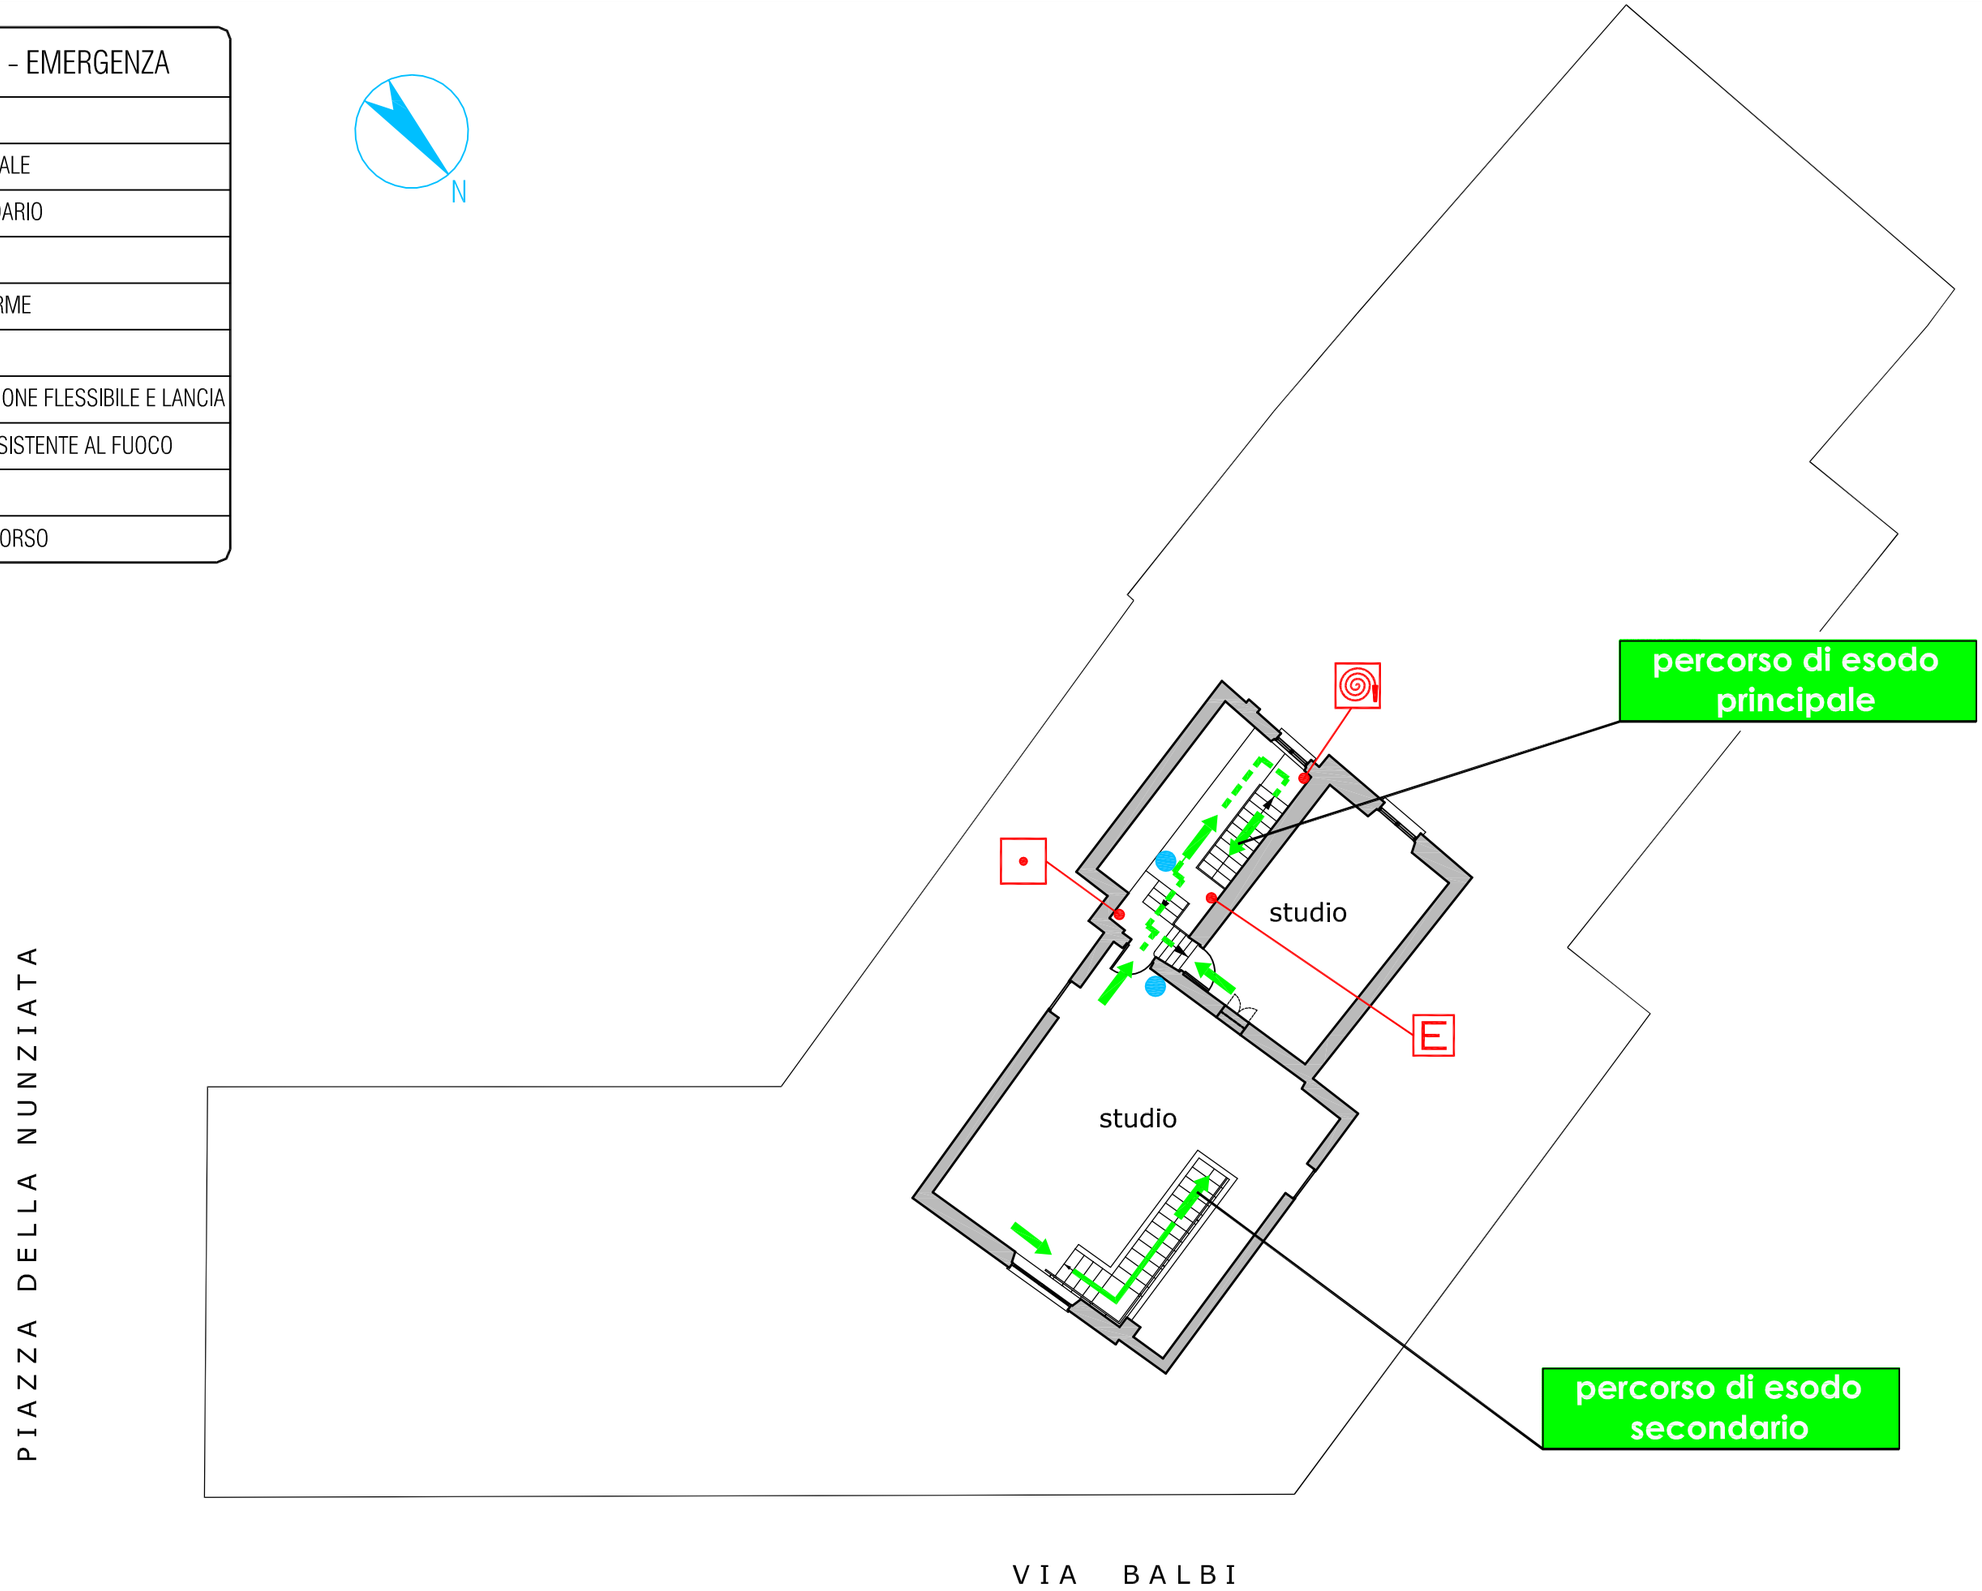
LEGENDA SEGNI GRAFICI - EMERGENZA	
	VOI SIETE QUI
	PERCORSO DI ESODO PRINCIPALE
	PERCORSO DI ESODO SECONDARIO
US	USCITA DI SICUREZZA
	PULSANTE MANUALE DI ALLARME
E	ESTINTORE PORTATILE
	IDRANTE A MURO CON TUBAZIONE FLESSIBILE E LANCIA
REI	PORTA A TENUTA DI FUMO RESISTENTE AL FUOCO
	QUADRO ELETTRICO
	CASSETTA DEL PRONTO SOCCORSO