



UNIVERSITA' DEGLI STUDI DI GENOVA


Via Antonio Pastore, 1 - Genova

OGGETTO DELLA TAVOLA:
Percorsi di esodo - Piano terra
P.E. -VSQ Generale

AGGIORNAMENTO DEL:

12/03/2026

Settore prevenzione, protezione e gestione delle emergenze

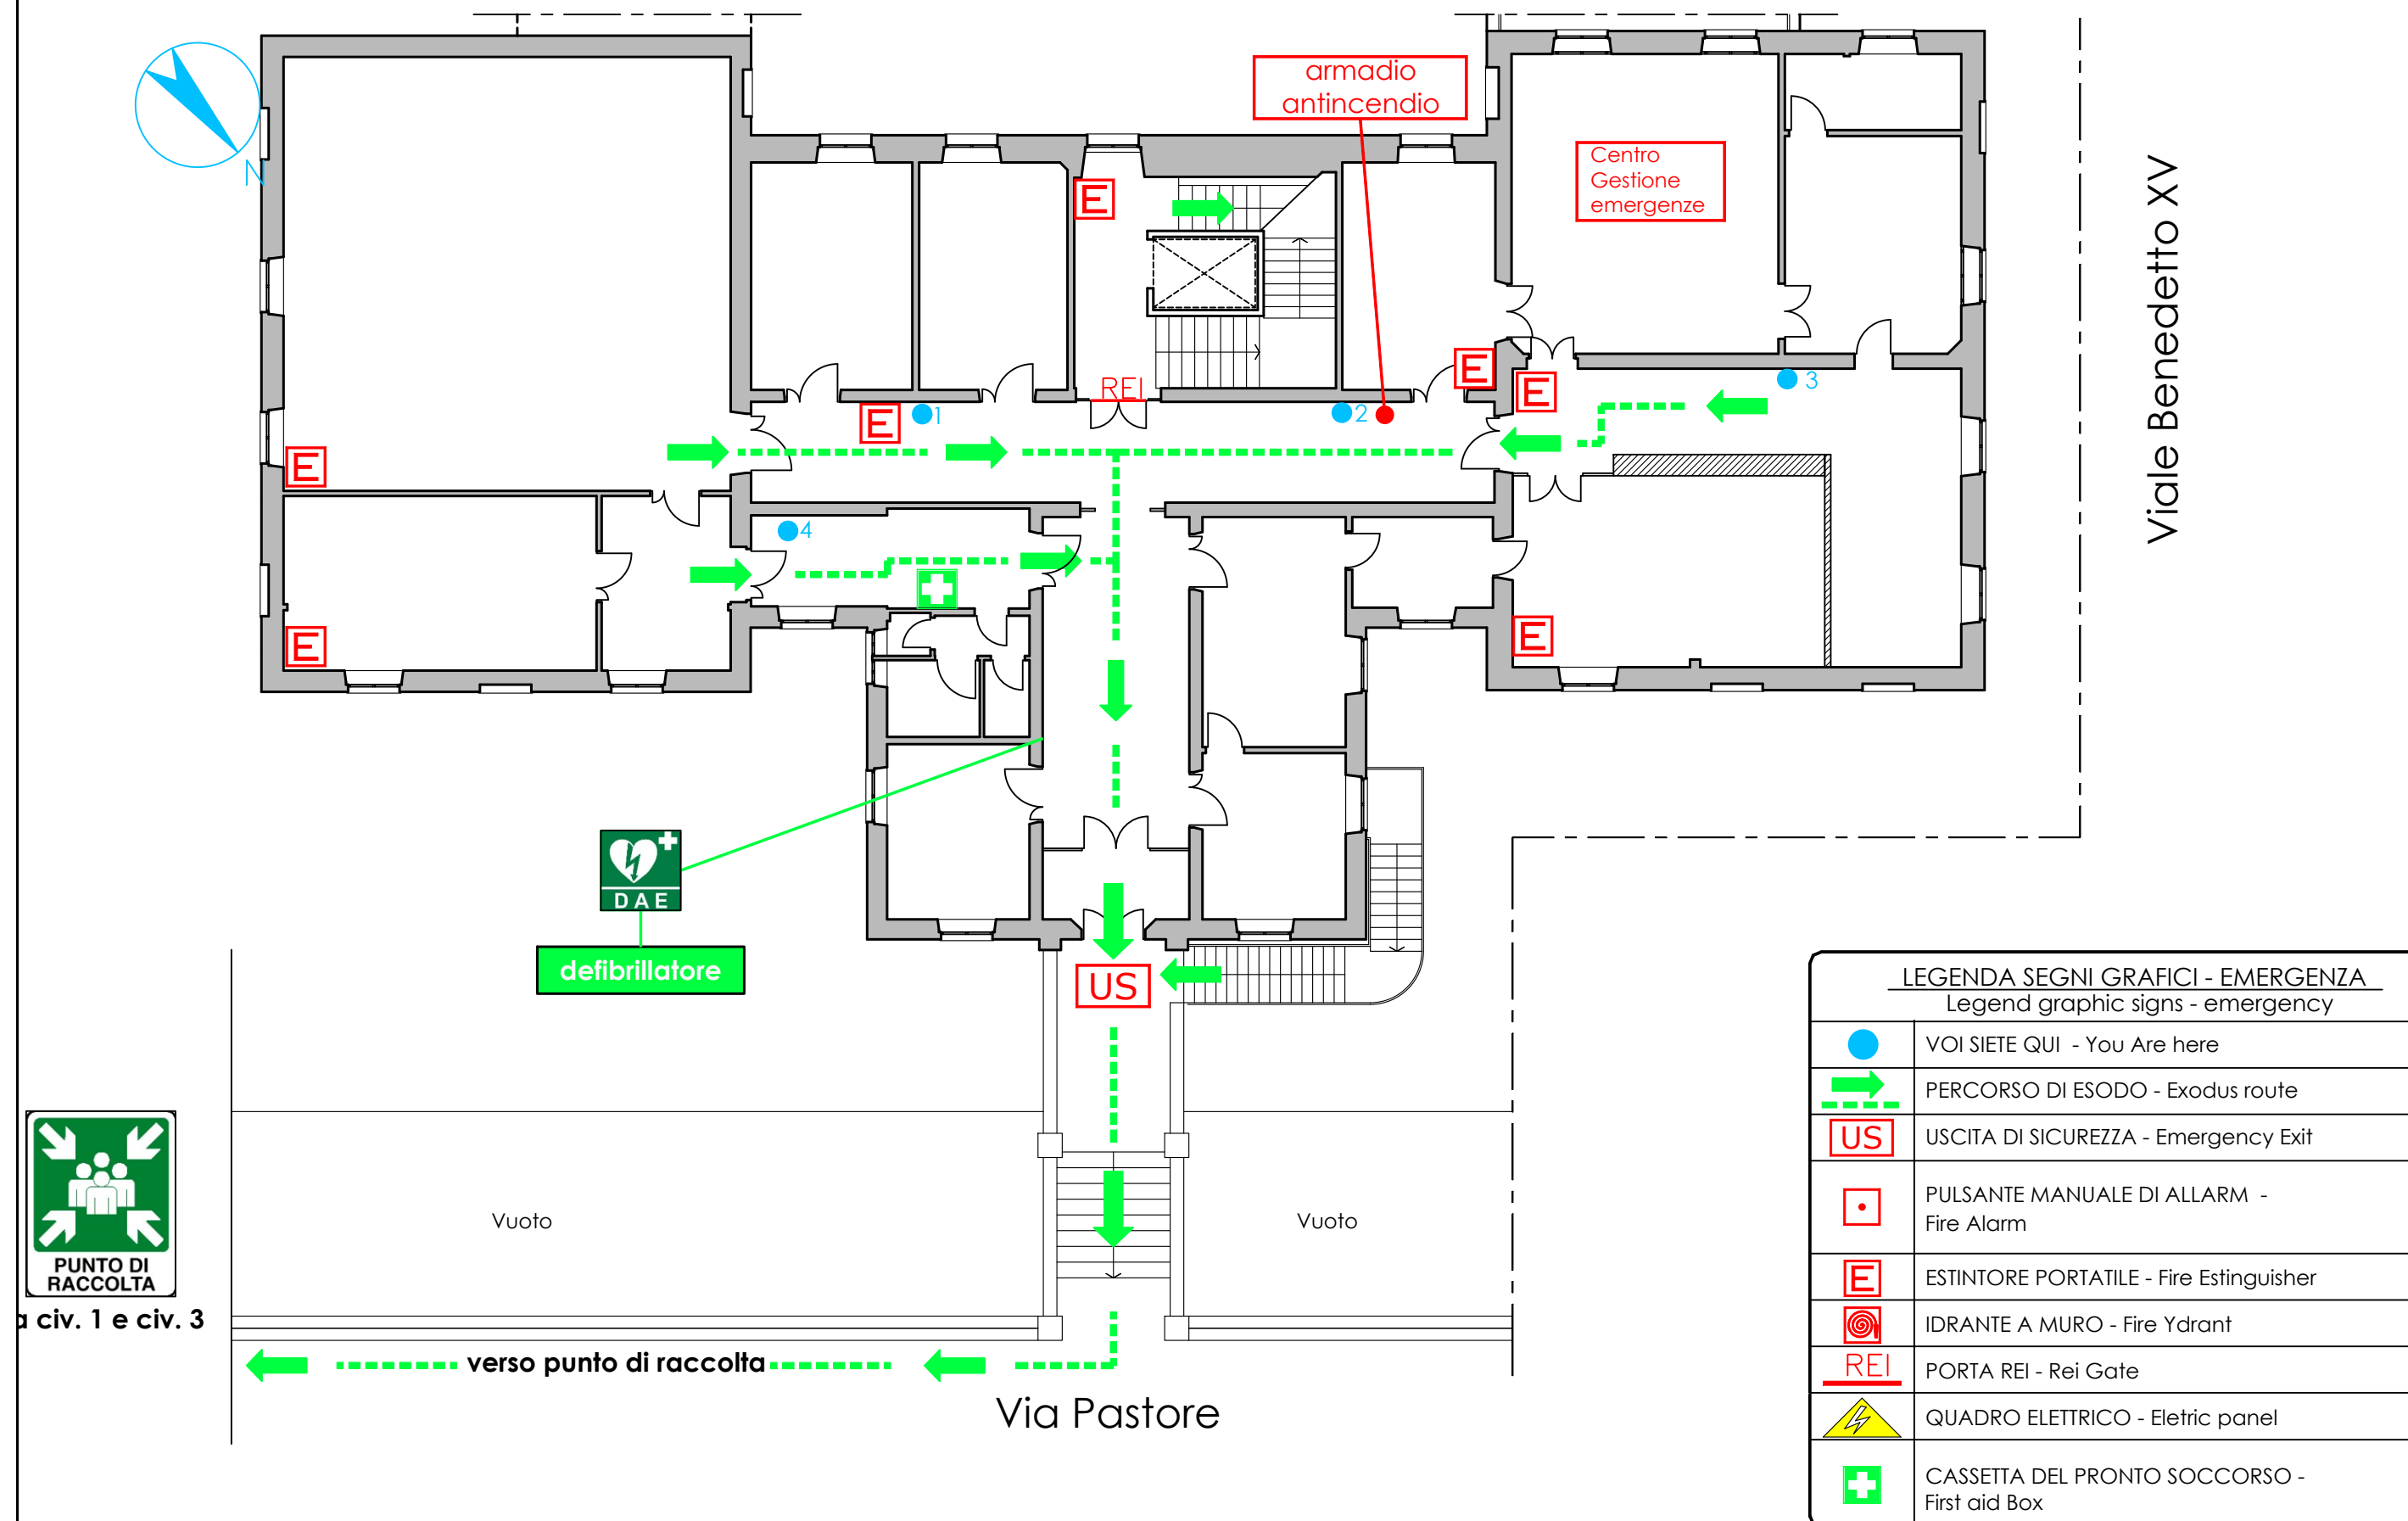

LEGENDA SEGNI GRAFICI - EMERGENZA
Legend graphic signs - emergency

	VOI SIETE QUI - You Are here
	PERCORSO DI ESODO - Exodus route
	USCITA DI SICUREZZA - Emergency Exit
	PULSANTE MANUALE DI ALLARM - Fire Alarm
	ESTINTORE PORTATILE - Fire Extinguisher
	IDRANTE A MURO - Fire Ydrant
	PORTA REI - Rei Gate
	QUADRO ELETTRICO - Elettric panel
	CASSETTA DEL PRONTO SOCCORSO - First aid Box