




UNIVERSITA' DEGLI STUDI DI GENOVA

Via Antonio Pastore, 1 - Genova

OGGETTO DELLA TAVOLA:  
Percorsi di esodo - Piano primo  
P.E.- VSQ Generale

AGGIORNAMENTO DEL:  
12/03/2026  
Settore prevenzione, protezione e gestione delle emergenze

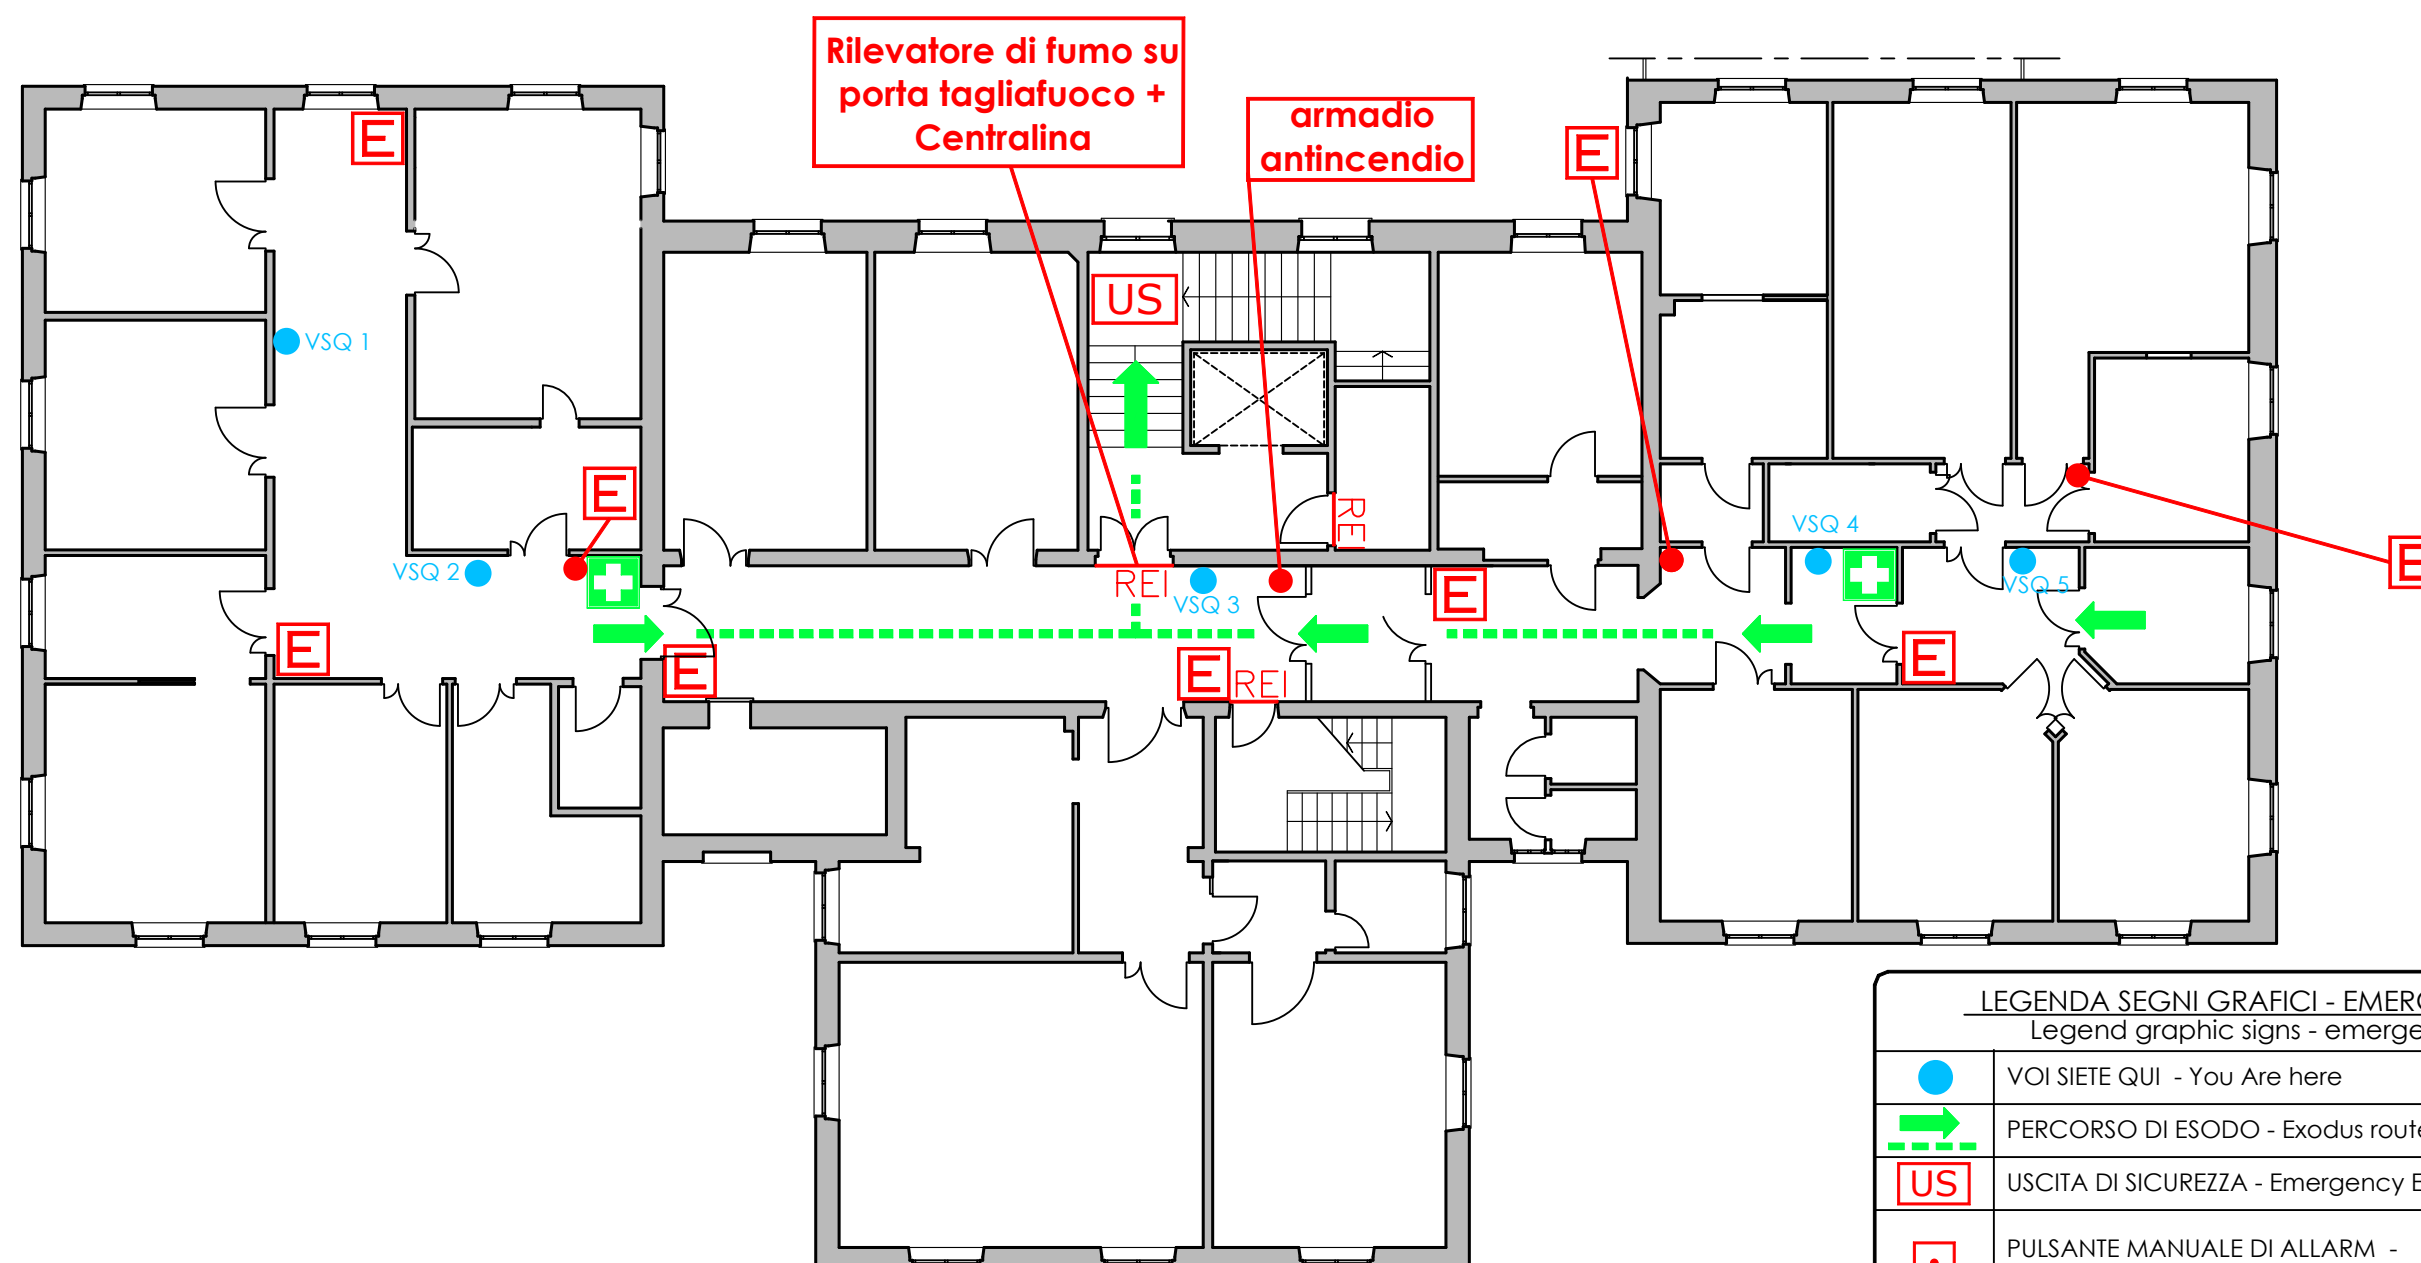

LEGENDA SEGNI GRAFICI - EMERGENZA  
Legend graphic signs - emergency

|  |                                              |
|--|----------------------------------------------|
|  | VOI SIETE QUI - You Are here                 |
|  | PERCORSO DI ESODO - Exodus route             |
|  | USCITA DI SICUREZZA - Emergency Exit         |
|  | PULSANTE MANUALE DI ALLARM - Fire Alarm      |
|  | ESTINTORE PORTATILE - Fire Extinguisher      |
|  | IDRANTE A MURO - Fire Ydrant                 |
|  | PORTA REI - Rei Gate                         |
|  | QUADRO ELETTRICO - Elettric panel            |
|  | CASSETTA DEL PRONTO SOCCORSO - First aid Box |