



LEGENDA SEGNI GRAFICI - EMERGENZA

	VOI SIETE QUI
	PERCORSO DI ESODO
	USCITA DI SICUREZZA
	PULSANTE MANUALE DI ALLARME
	ESTINTORE PORTATILE
	IDRANTE A MURO CON TUBAZIONE FLESSIBILE E LANCIA
	PORTA A TENUTA DI FUMO RESISTENTE AL FUOCO
	QUADRO ELETTRICO
	CASSETTA DEL PRONTO SOCCORSO


LOCALI INAGIBILI

percorso verso punto di raccolta
Giardini Mario Reale

percorso di esodo
verso il piano terra

percorso di esodo
verso il piano terra

centralina
allarme
antincendio

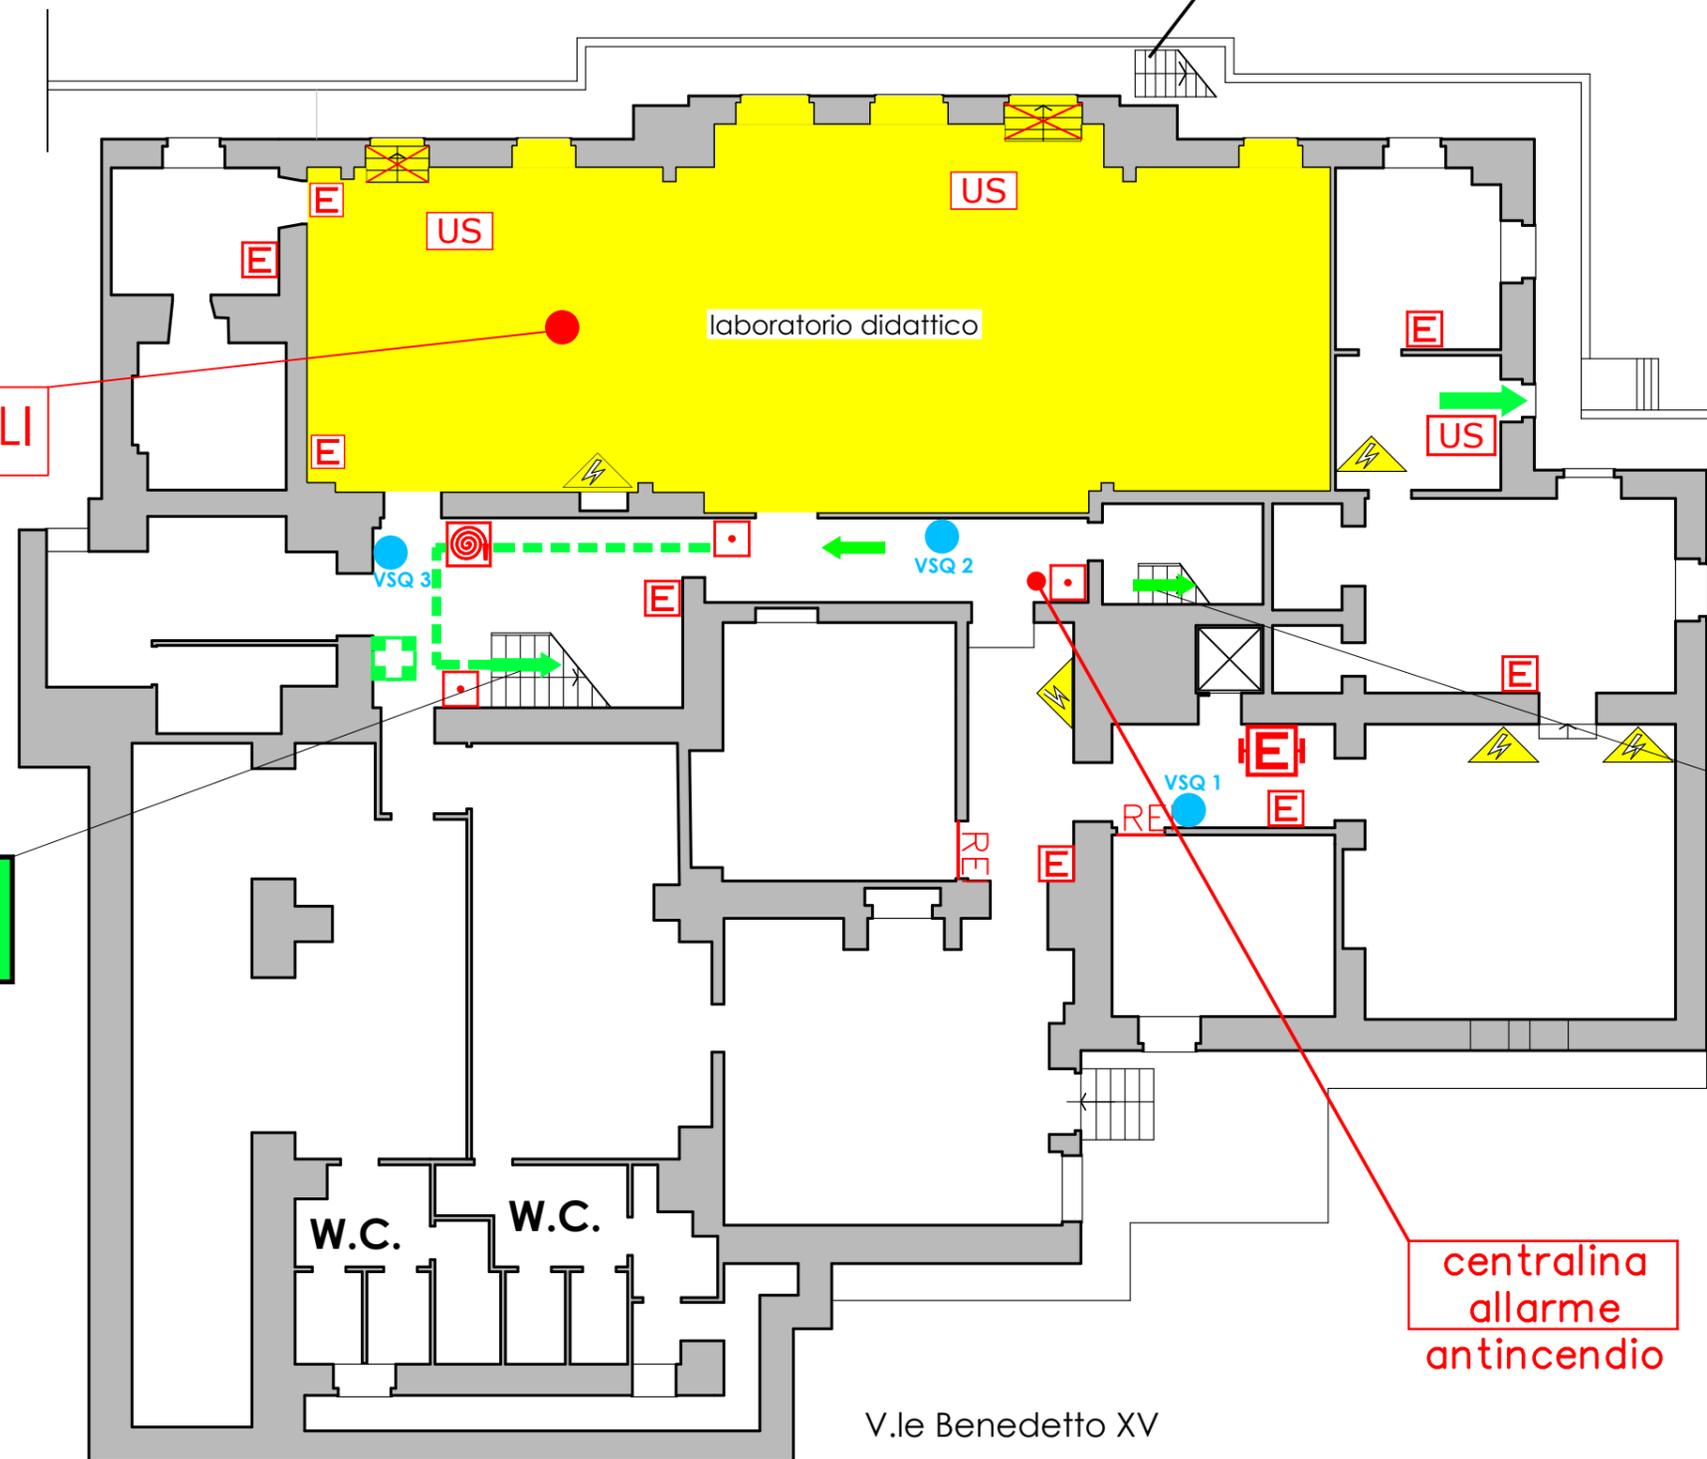

C.so Europa

laboratorio didattico

W.C. W.C.

V.le Benedetto XV