



LEGENDA SEGNI GRAFICI - EMERGENZA

	VOI SIETE QUI
	PERCORSO DI ESODO
	USCITA DI SICUREZZA
	PULSANTE MANUALE DI ALLARME
	ESTINTORE PORTATILE
	IDRANTE A MURO CON TUBAZIONE FLESSIBILE E LANCIA
	PORTA A TENUTA DI FUMO RESISTENTE AL FUOCO
	QUADRO ELETTRICO
	CASSETTA DEL PRONTO SOCCORSO

C.so Europa


percorso verso punto di raccolta  
Giardini Mario Reale

LOCALI INAGIBILI

percorso di esodo  
verso il piano terra

percorso di esodo  
verso il piano terra

centralina allarme  
antincendio

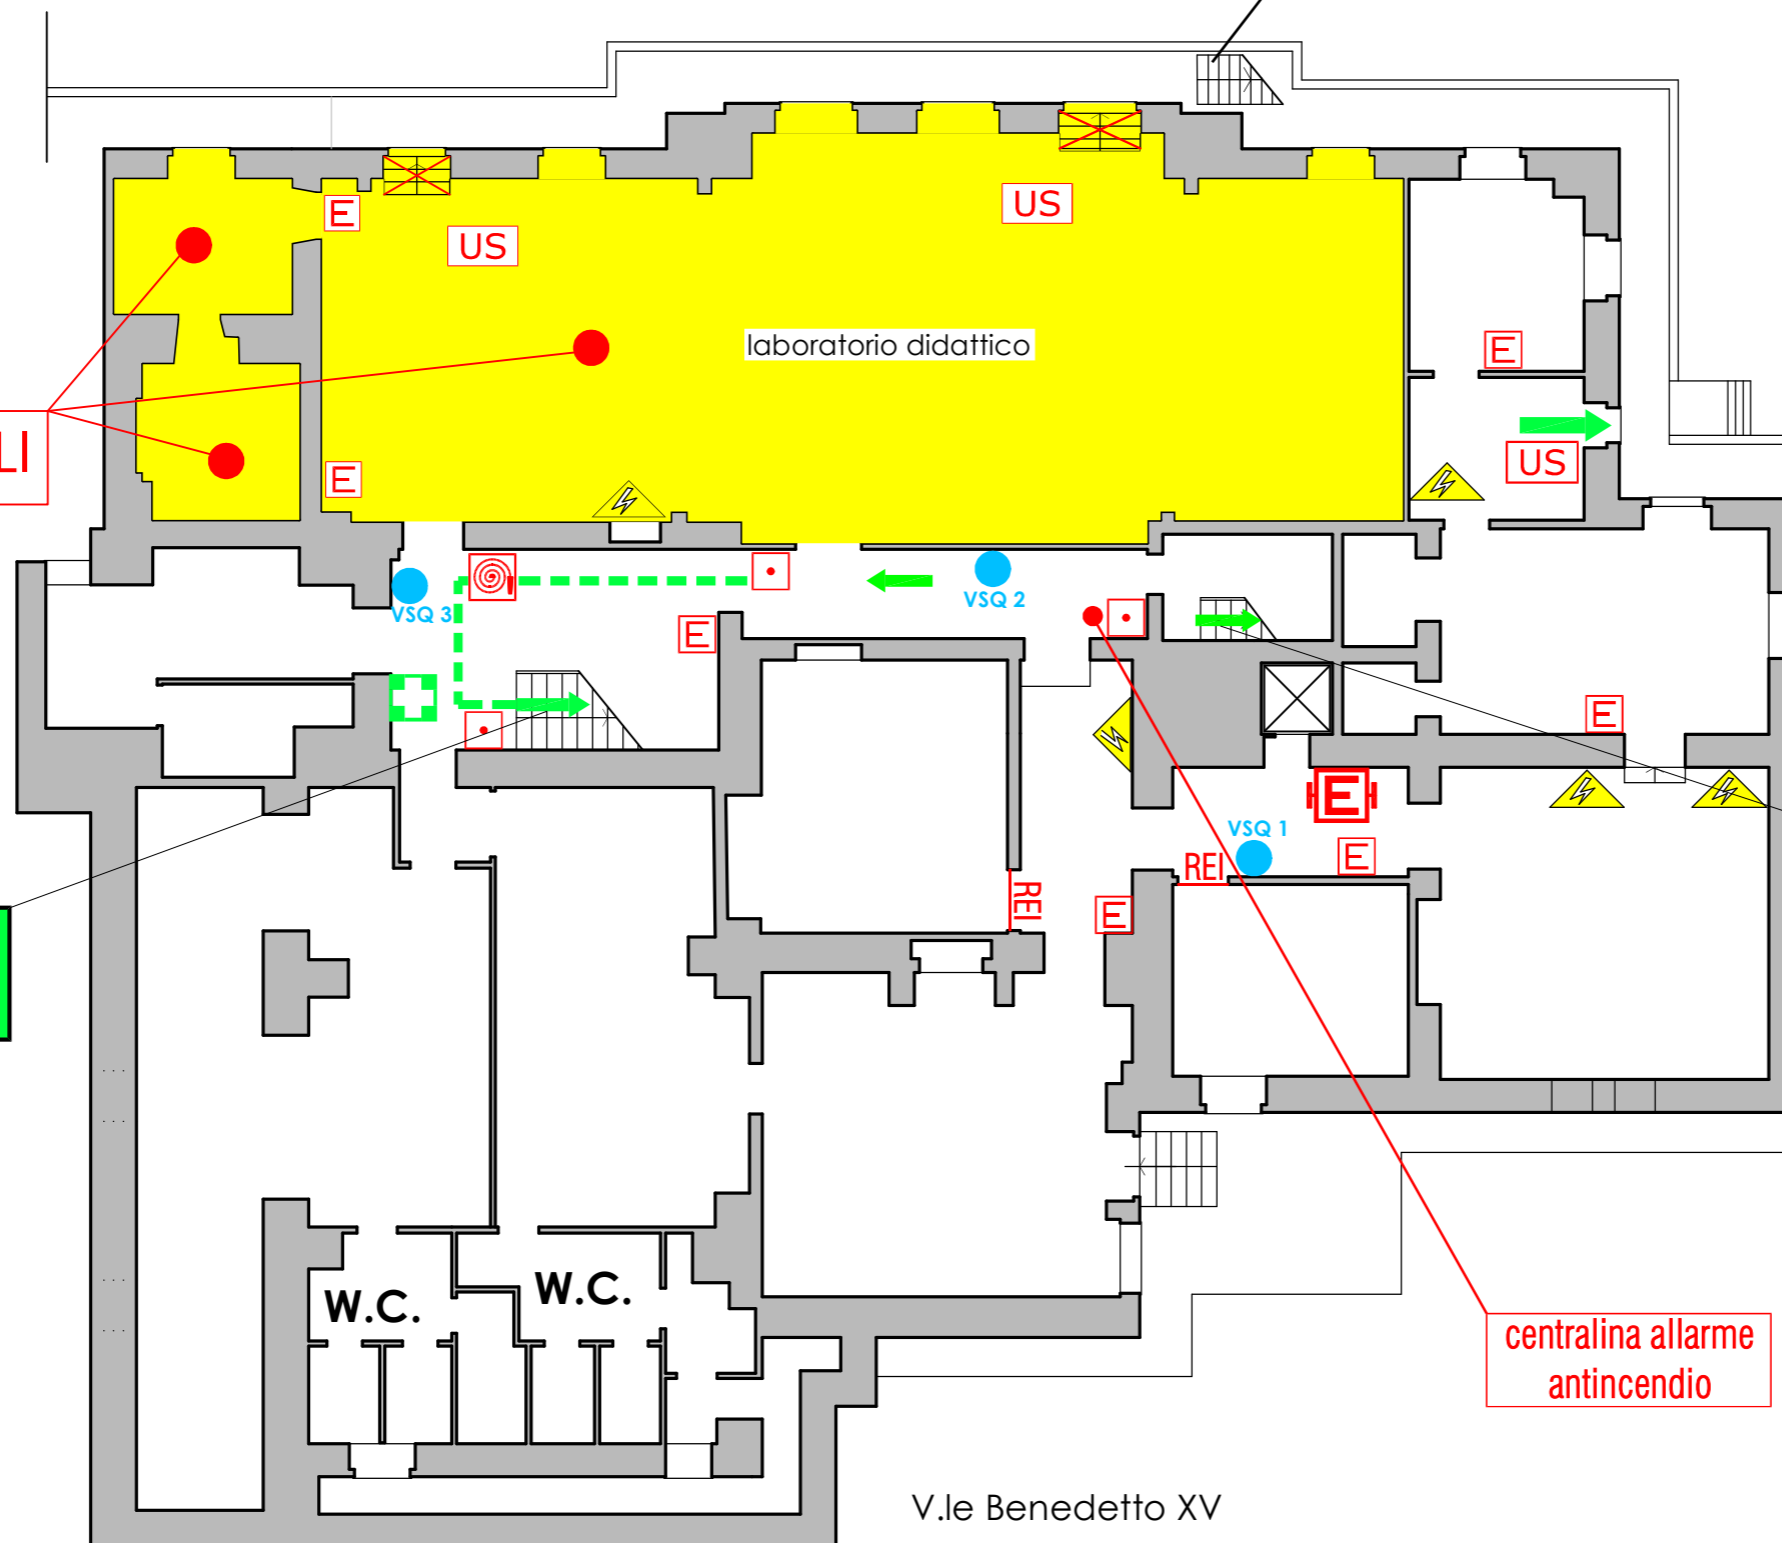

V.le Benedetto XV

W.C. W.C.

laboratorio didattico