




VIA UGO FOSCOLO

SALA LETTURA

VIA UGO FOSCOLO

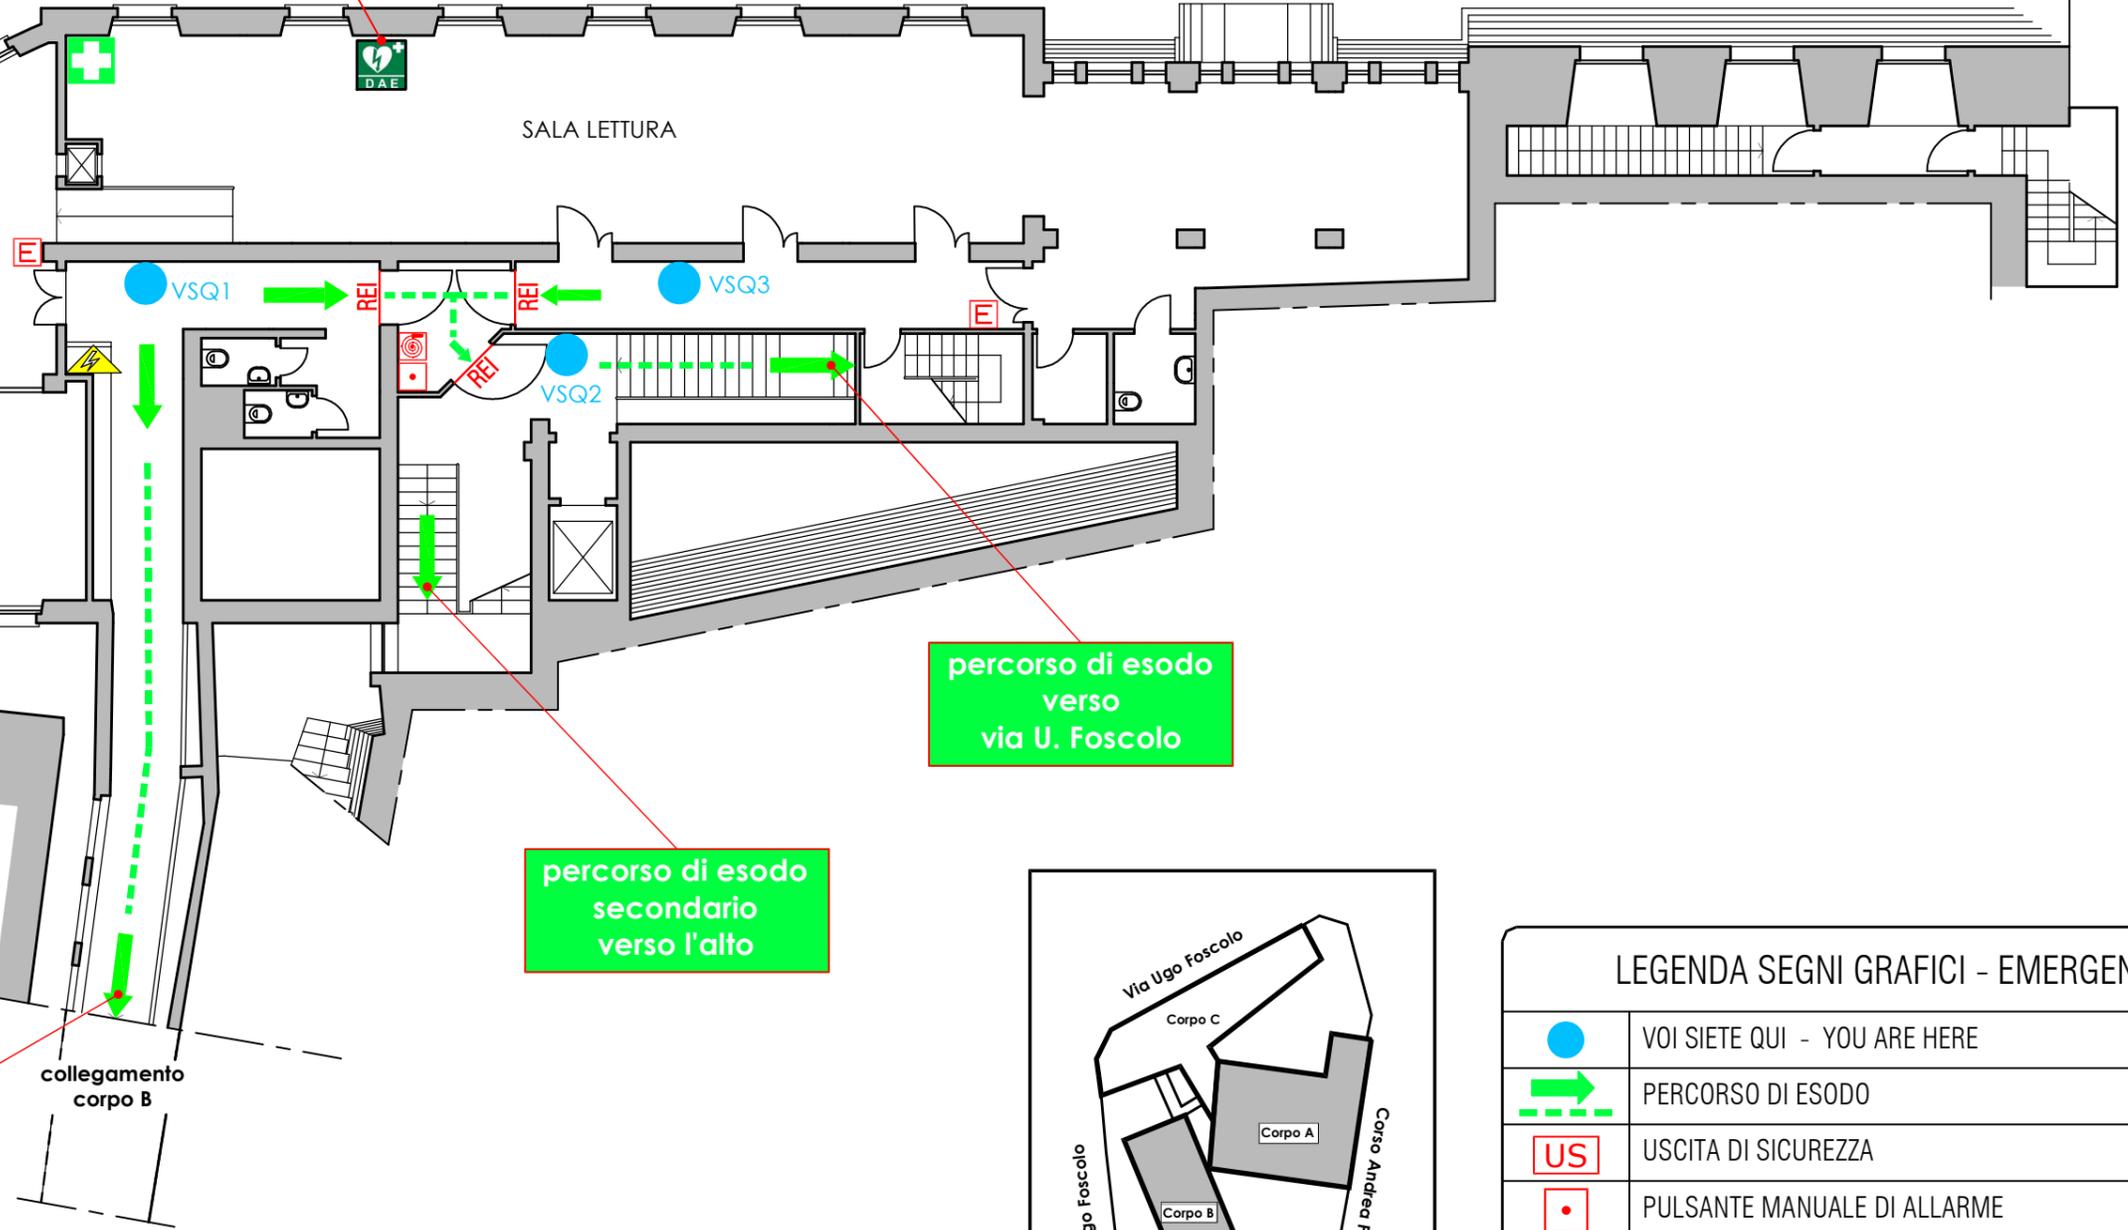


percorso di esodo verso via U. Foscolo

percorso di esodo secondario verso l'alto

percorso di esodo verso via C. Carcassi

collegamento corpo B

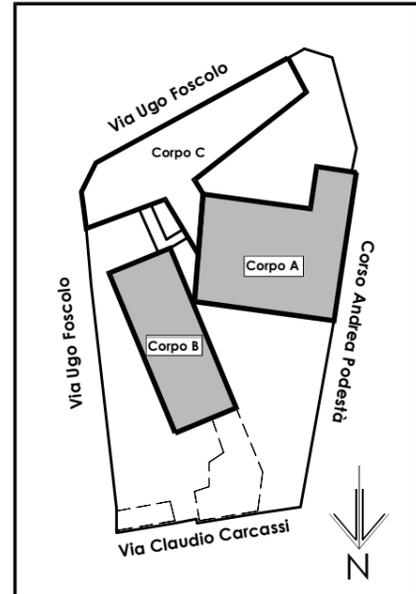

LEGENDA SEGNI GRAFICI - EMERGENZA

	VOI SIETE QUI - YOU ARE HERE
	PERCORSO DI ESODO
	USCITA DI SICUREZZA
	PULSANTE MANUALE DI ALLARME
	ESTINTORE PORTATILE
	IDRANTE A MURO CON TUBAZIONE FLESSIBILE E LANCIA
	PORTA A TENUTA DI FUMO RESISTENTE AL FUOCO
	QUADRO ELETTRICO
	CASSETTA DEL PRONTO SOCCORSO