



# UNIVERSITA' DEGLI STUDI DI GENOVA


C.so Andrea Podestà, 2

OGGETTO DELLA TAVOLA:  
Percorsi di esodo - Corpo A  
Piano Quarto

AGGIORNAMENTO DEL:  
10/07/2024  
Settore prevenzione protezione e gestione delle emergenze



C.SO ANDREA PODESTA'

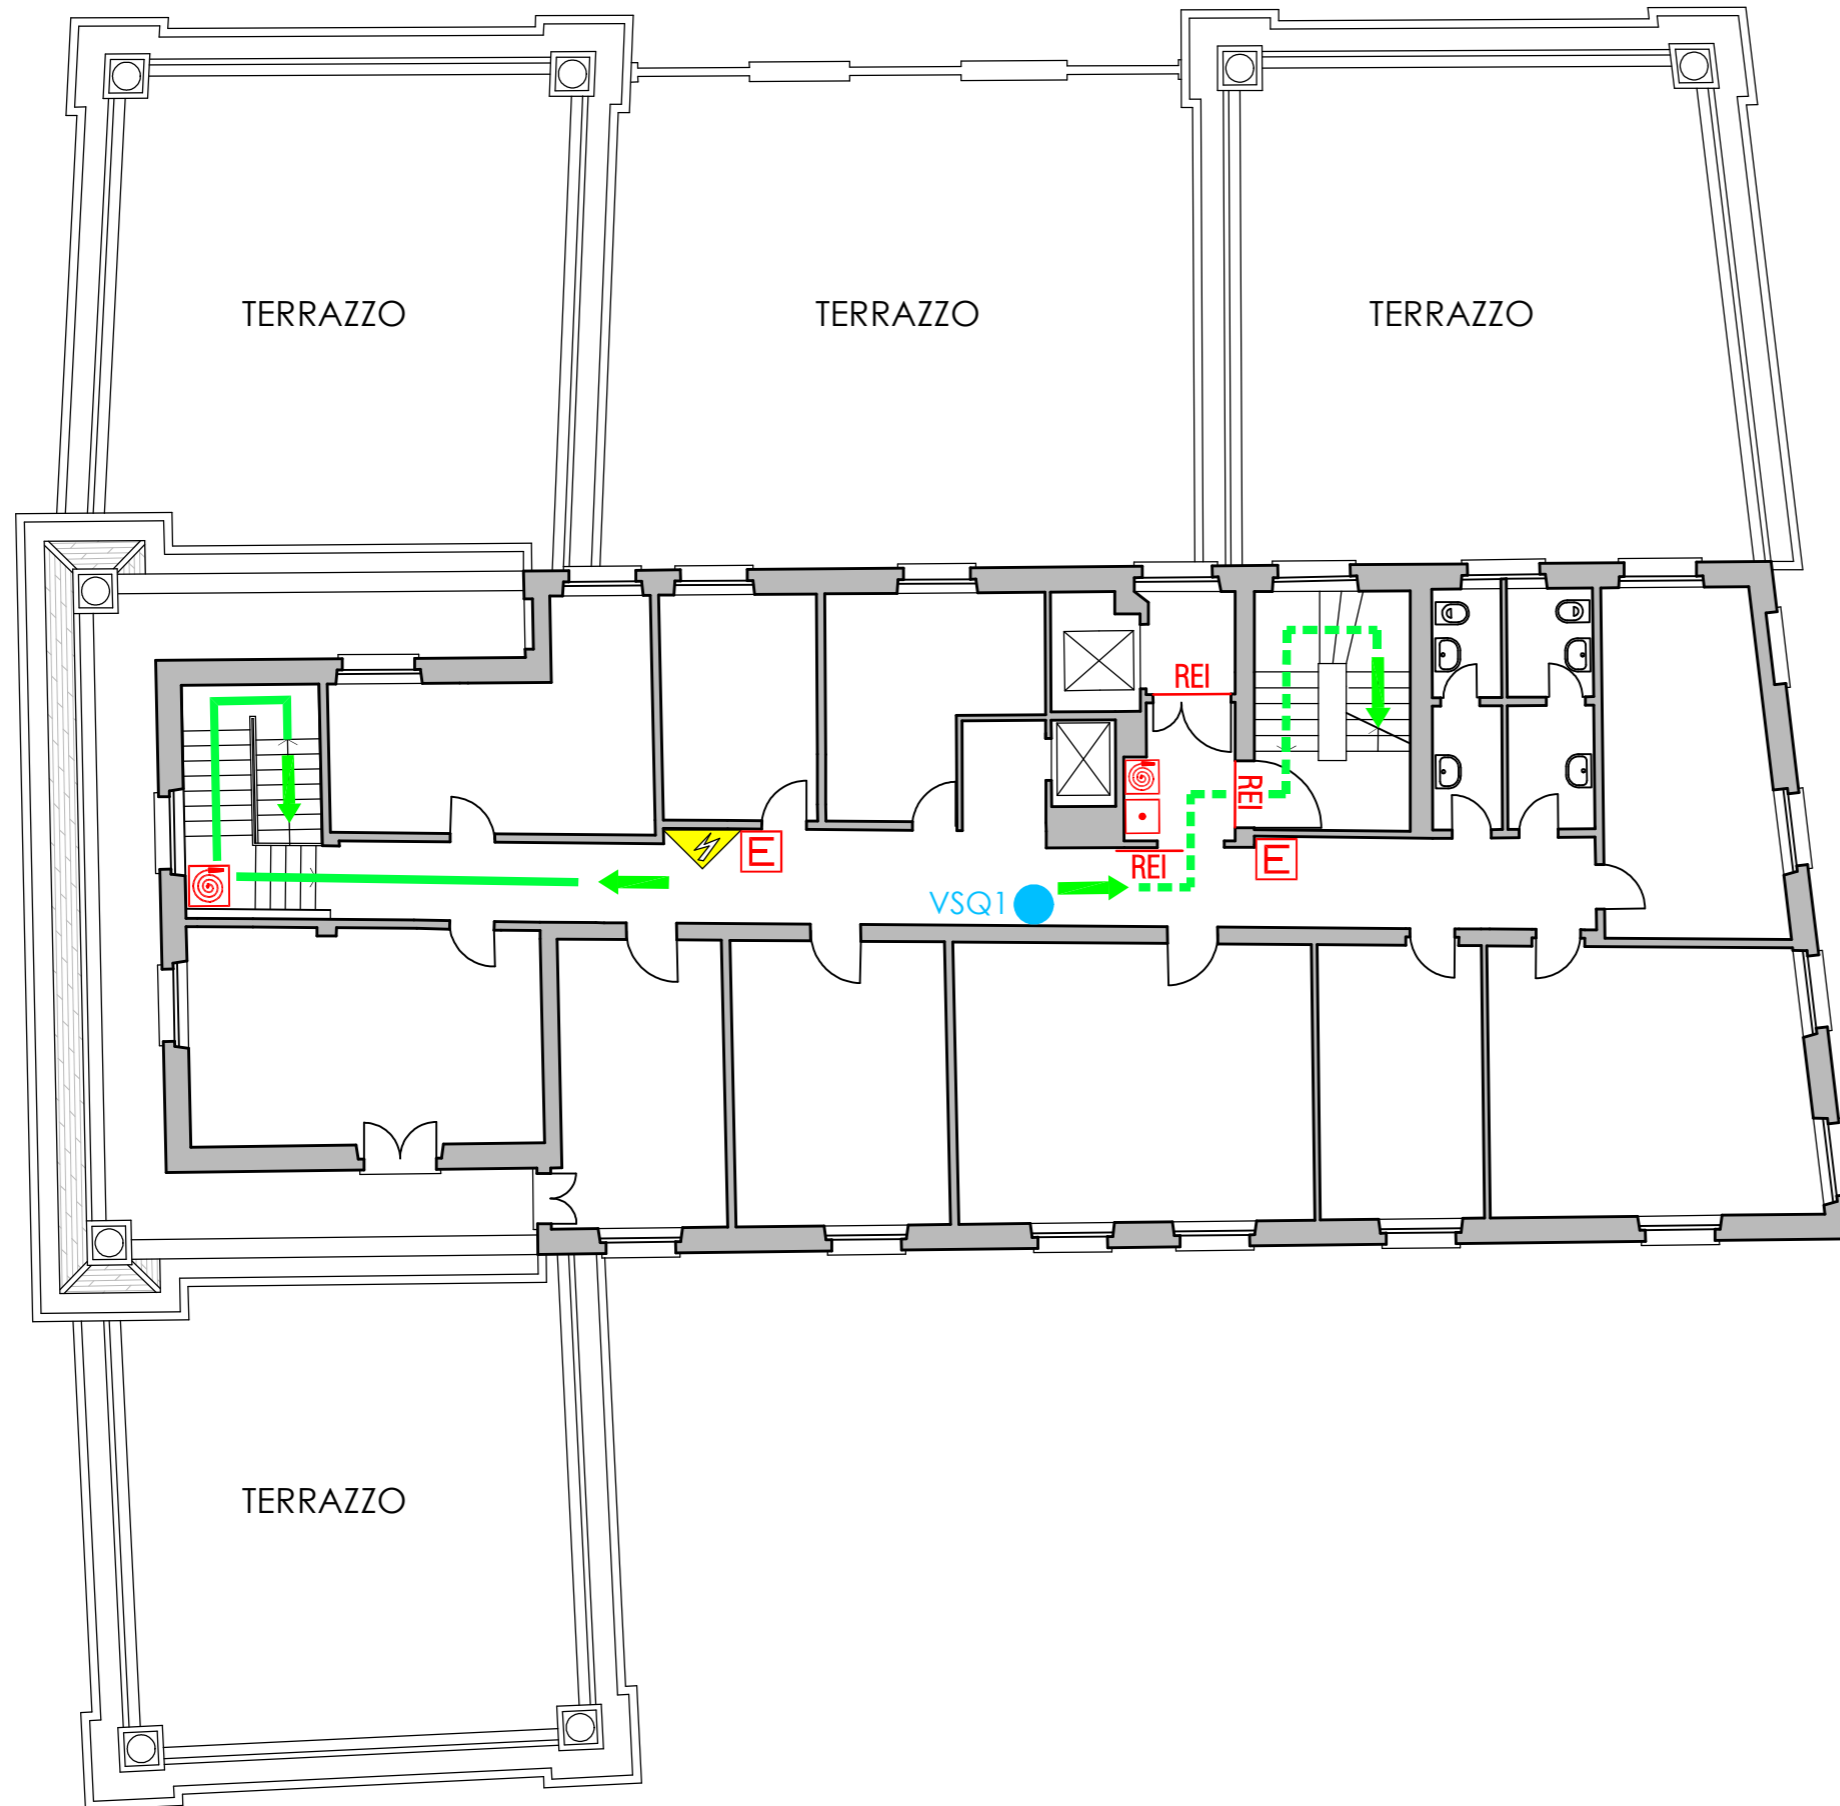

### LEGENDA SEGNI GRAFICI - EMERGENZA

	VOI SIETE QUI - YOU ARE HERE
	PERCORSO DI ESODO PRINCIPALE
	PERCORSO DI ESODO SECONDARIO
	USCITA DI SICUREZZA
	PULSANTE MANUALE DI ALLARME
	ESTINTORE PORTATILE
	IDRANTE A MURO CON TUBAZIONE FLESSIBILE E LANCIA
	PORTA A TENUTA DI FUMO RESISTENTE AL FUOCO
	QUADRO ELETTRICO
	CASSETTA DEL PRONTO SOCCORSO

