


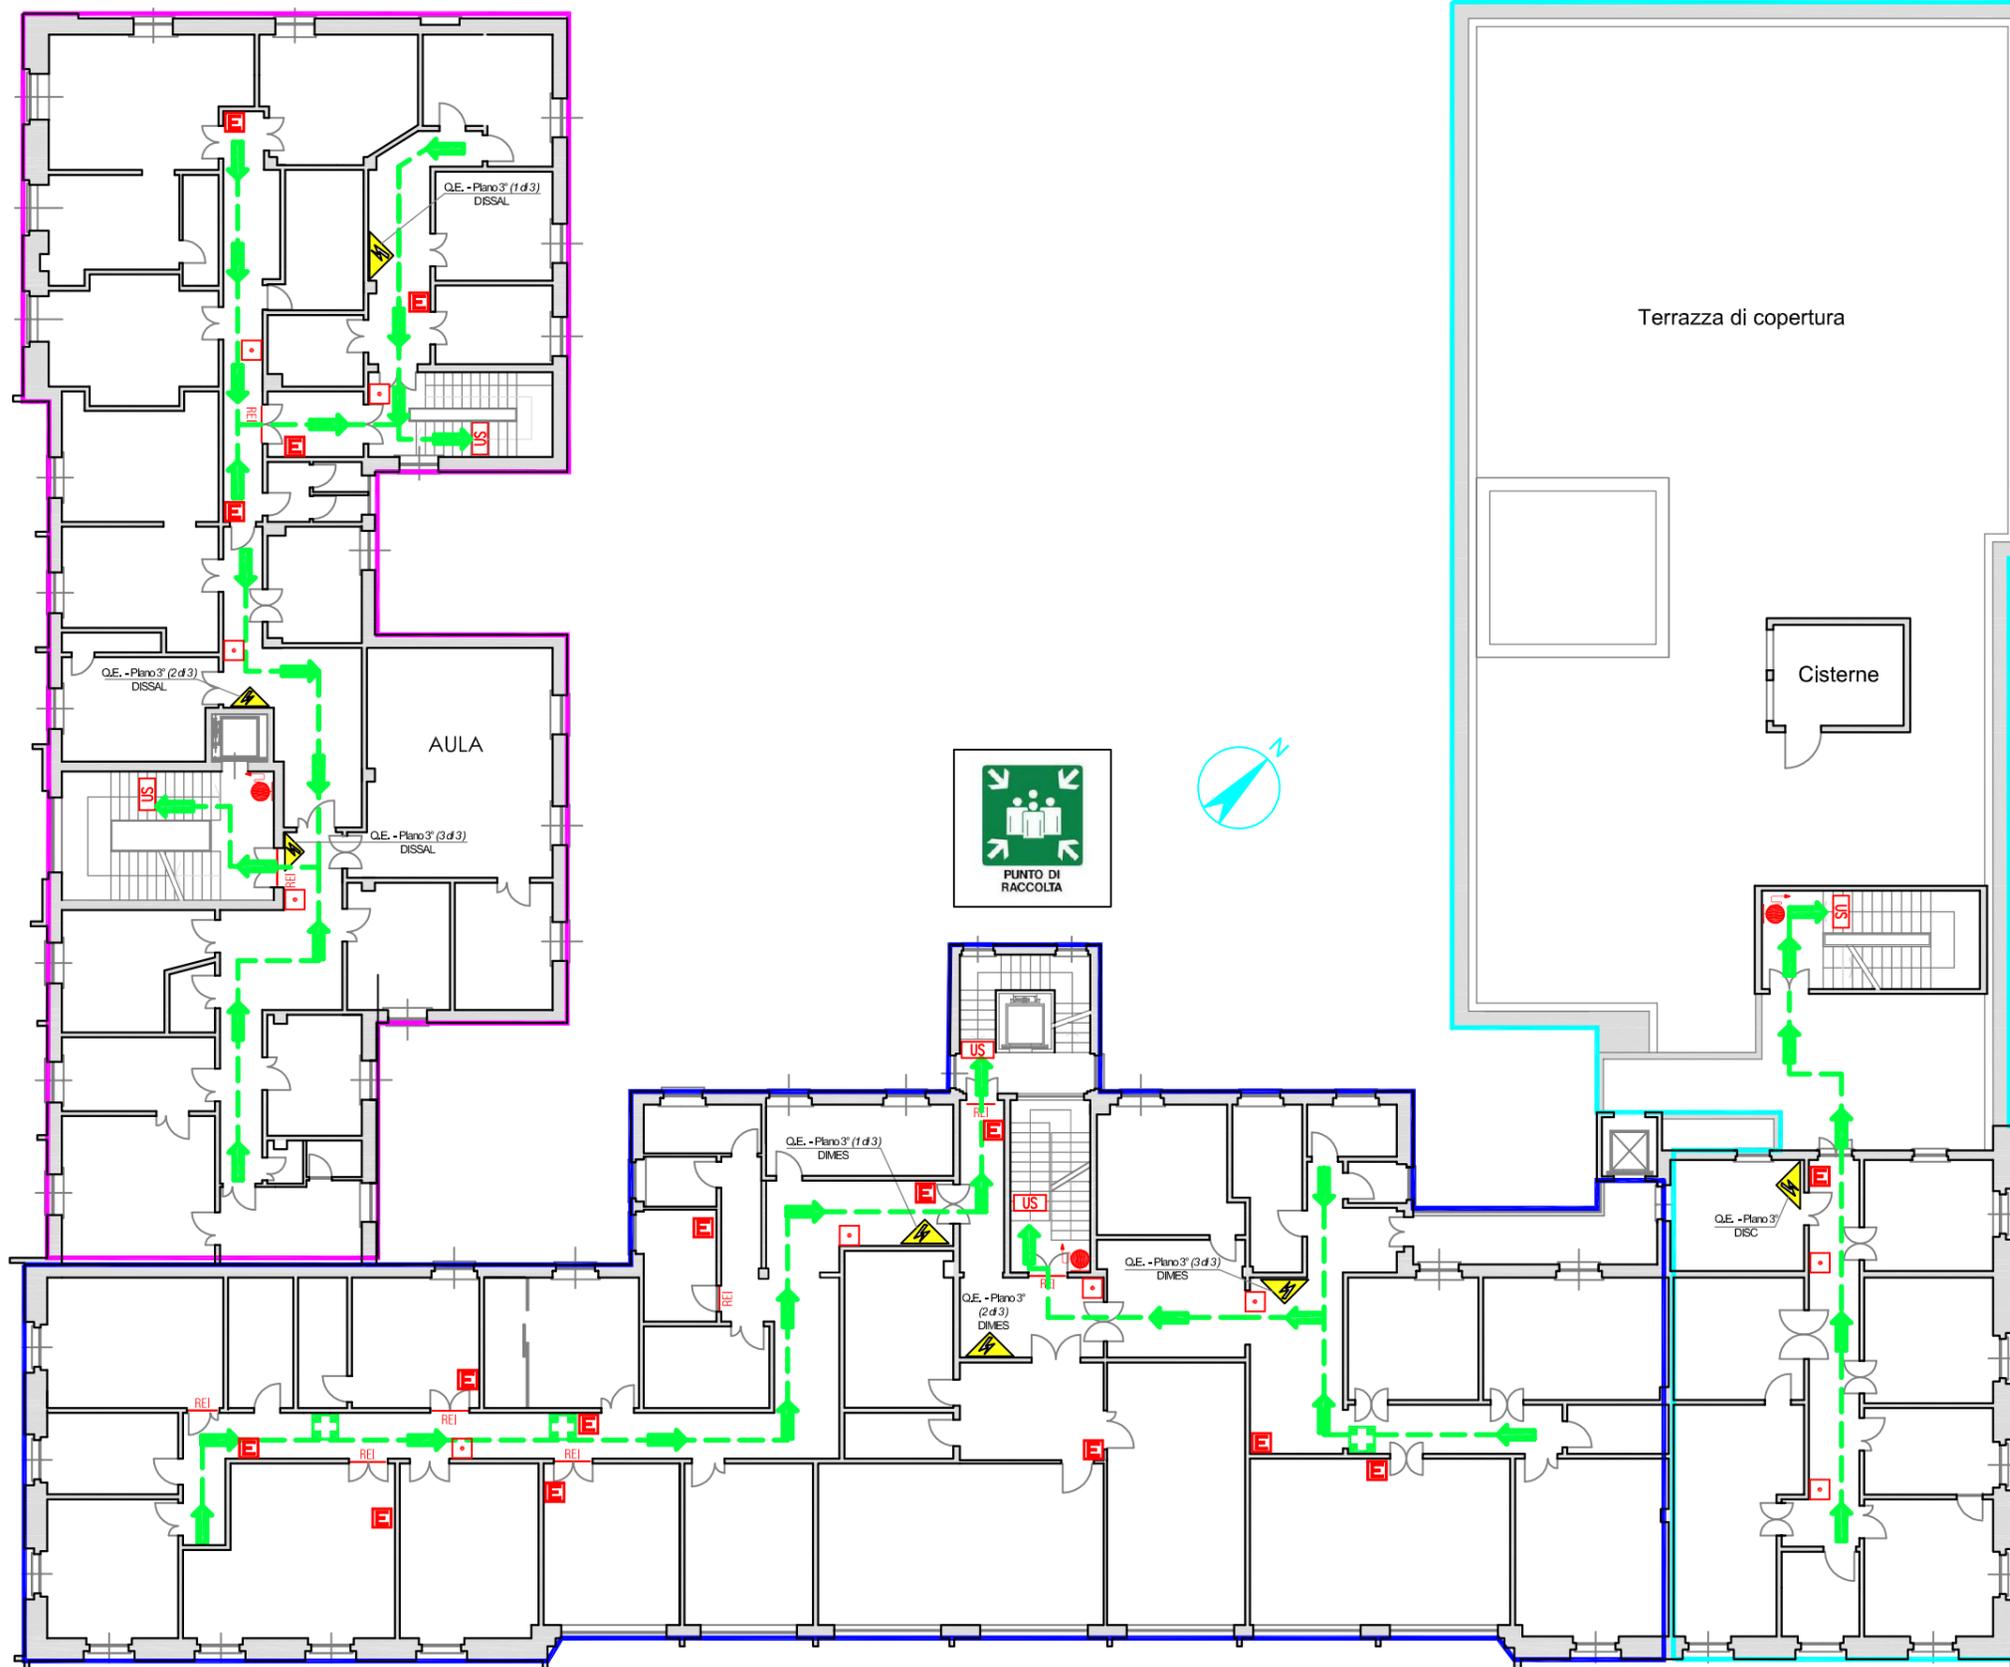

V I A M A R S A N O

I
N
T
E
R
V
I
A



LEGENDA SEGNI GRAFICI - EMERGENZA


	VOI SIETE QUI
	PERCORSO DI ESODO
	USCITA DI SICUREZZA
	PULSANTE MANUALE DI ALLARME
	ESTINTORE PORTATILE
	IDRANTE A MURO CON TUBAZIONE FLESSIBILE E LANCIA
	PORTA A TENUTA DI FUMO RESISTENTE AL FUOCO
	CENTRALINA ANTINCENDIO
	PULSANTE DI SGANCIO
	QUADRO ELETTRICO
	CASSETTA DEL PRONTO SOCCORSO

LEGENDA LOCALI DI COMPETENZA

	LOCALI DISSAL
	LOCALI DIMES
	LOCALI DISC



Cisterne

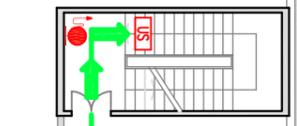

O.E. - Piano 3°
DISC

AULA

O.E. - Piano 3°
DISSAL

O.E. - Piano 3°
DISSAL

O.E. - Piano 3°
DISSAL

O.E. - Piano 3°
DIMES

O.E. - Piano 3°
DIMES

O.E. - Piano 3°
DIMES

O.E. - Piano 3°
DIMES