



LEGENDA SEGNI GRAFICI - EMERGENZA


	VOI SIETE QUI
	PERCORSO DI ESODO
	USCITA DI SICUREZZA
	PULSANTE MANUALE DI ALLARME
	ESTINTORE PORTATILE
	IDRANTE A MURO CON TUBAZIONE FLESSIBILE E LANCIA
	PORTA A TENUTA DI FUMO RESISTENTE AL FUOCO
	QUADRO ELETTRICO
	CASSETTA DEL PRONTO SOCCORSO



percorso di esodo verso il basso

ACCESSO SCALA INTERDETTO AREA DI CANTIERE

percorso di esodo verso il basso

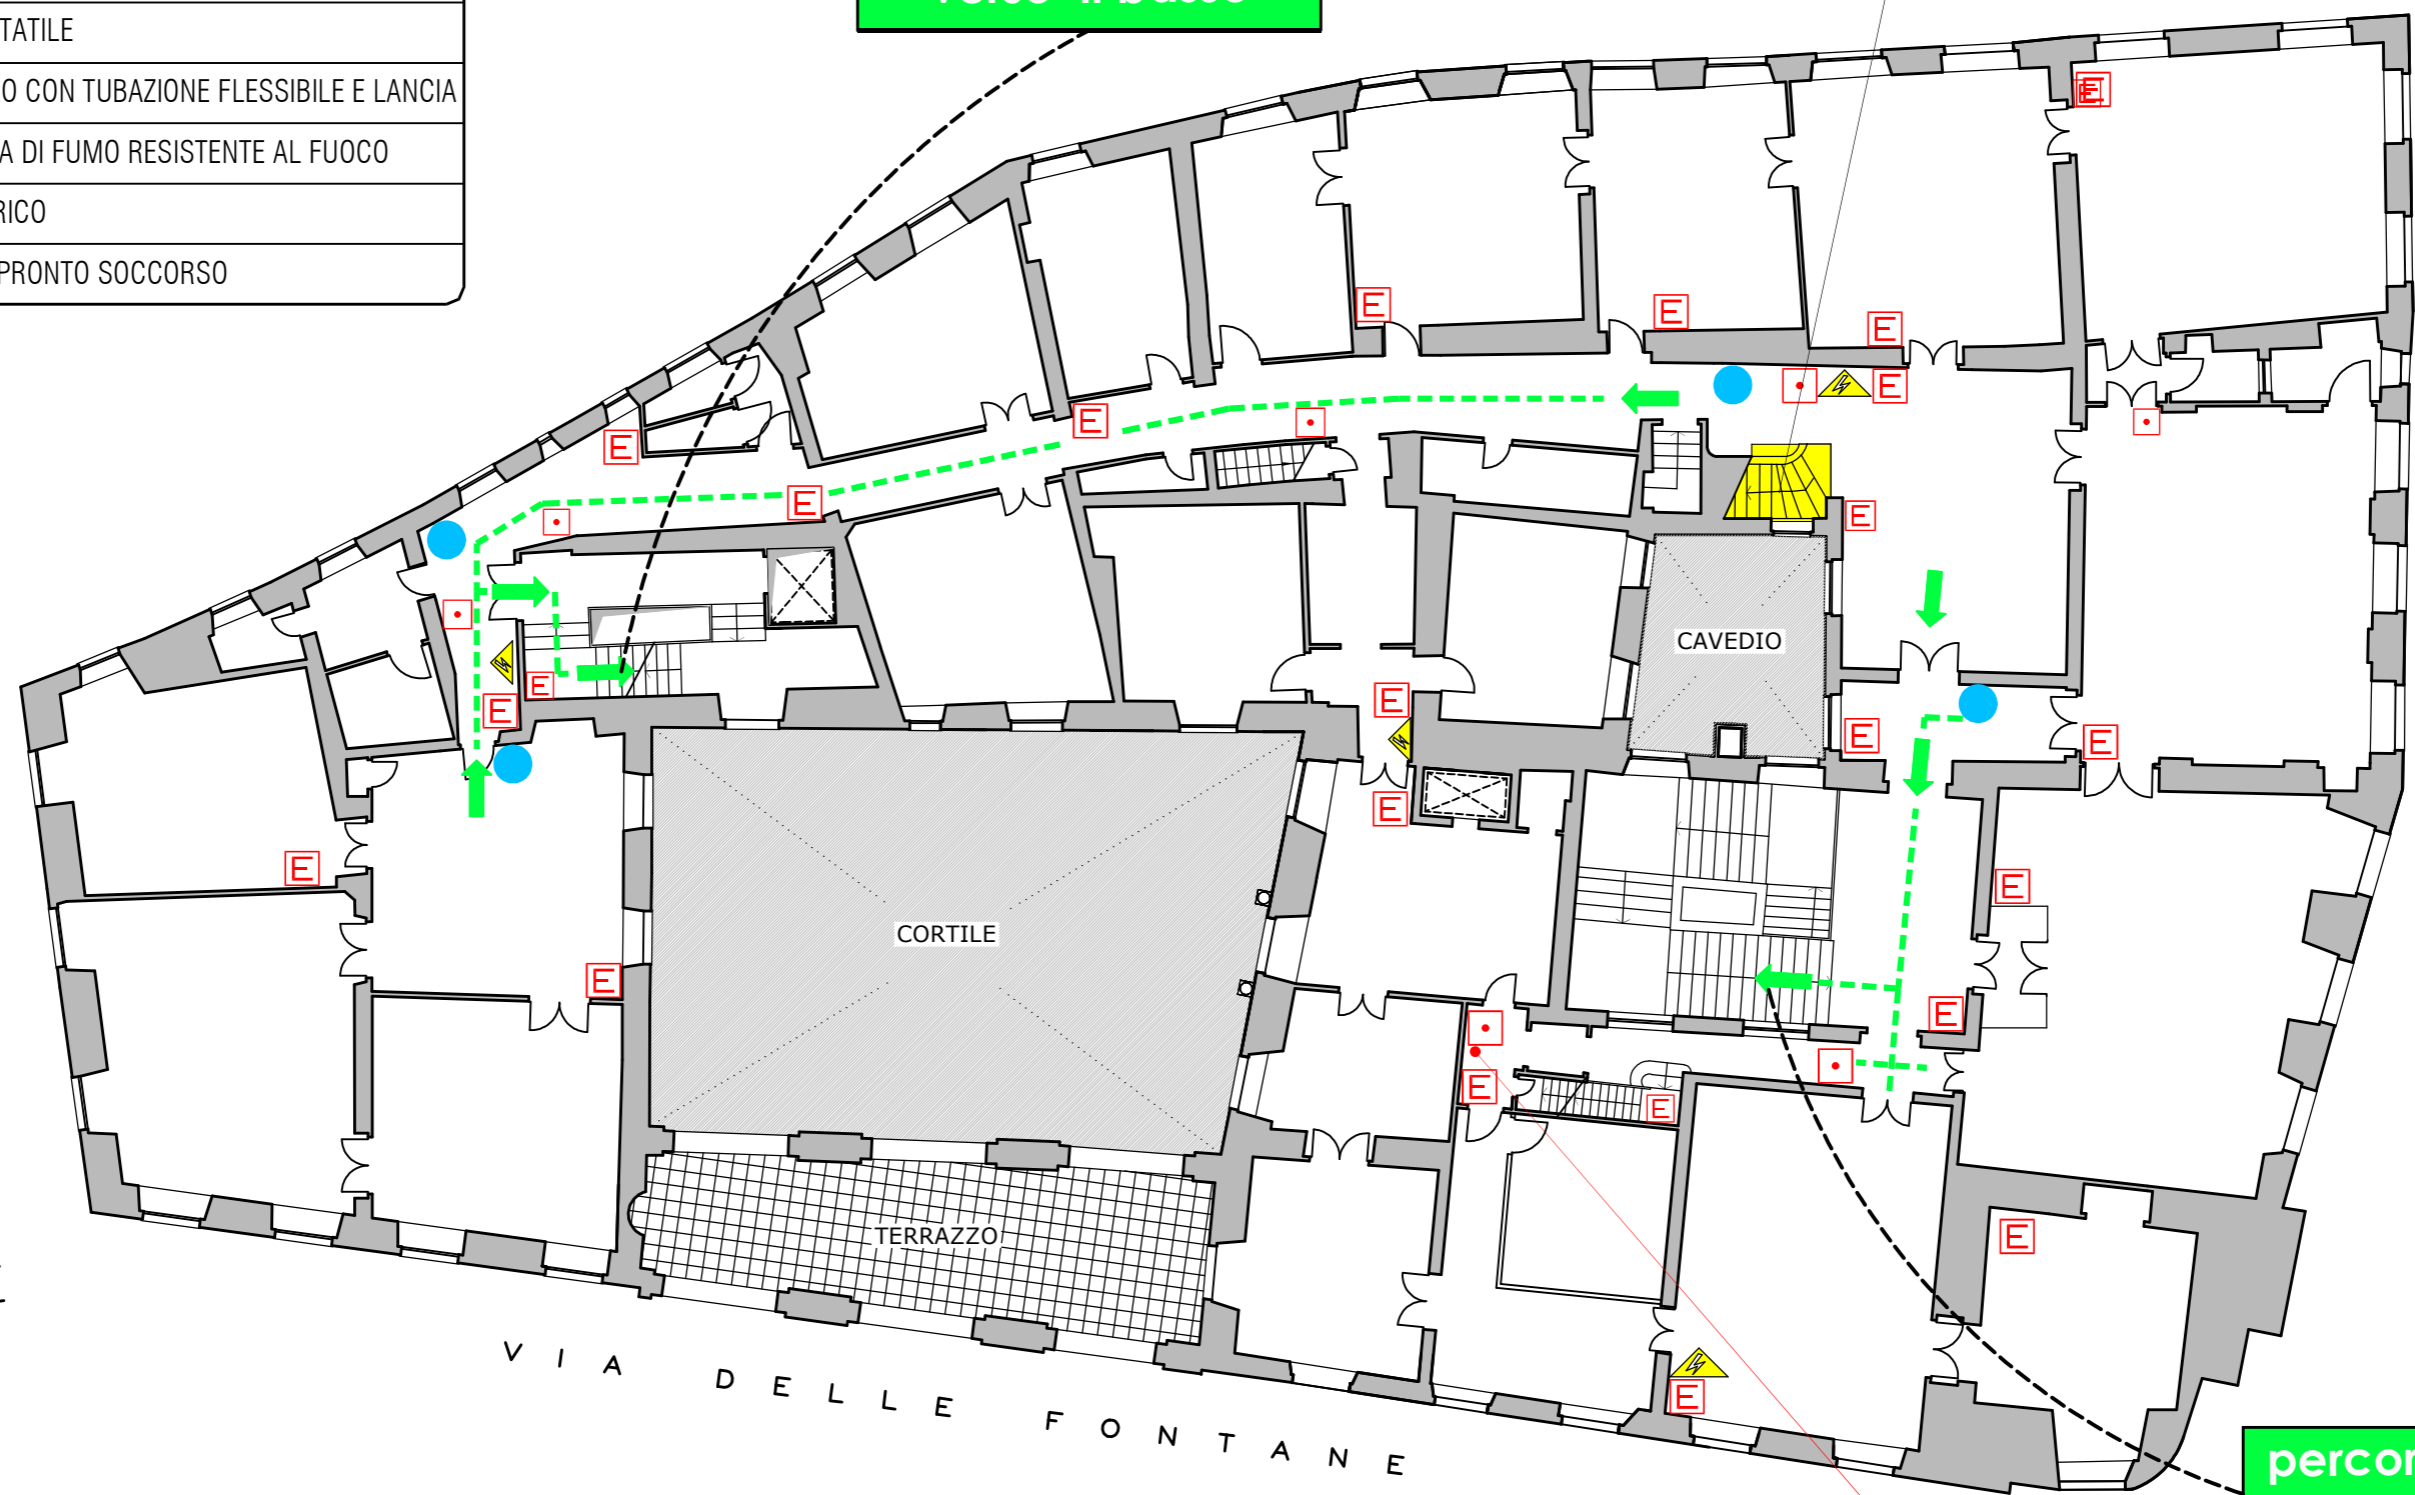

centralina sistema rilevazione incendi