



LEGENDA SEGNI GRAFICI - EMERGENZA

	VOI SIETE QUI - YOU ARE HERE
	PERCORSO DI ESODO
	USCITA DI SICUREZZA
	PULSANTE MANUALE DI ALLARME
	ESTINTORE PORTATILE
	IDRANTE A MURO CON TUBAZIONE FLESSIBILE E LANCIA
	PORTA A TENUTA DI FUMO RESISTENTE AL FUOCO
	QUADRO ELETTRICO
	CASSETTA DEL PRONTO SOCCORSO
	ARMADIO ATTREZZATURE ANTINCEDIO



PUNTO DI RACCOLTA
USCITA VIA CARCASSI

VIA UGO FOSCOLO



AULA 4

AULA 3

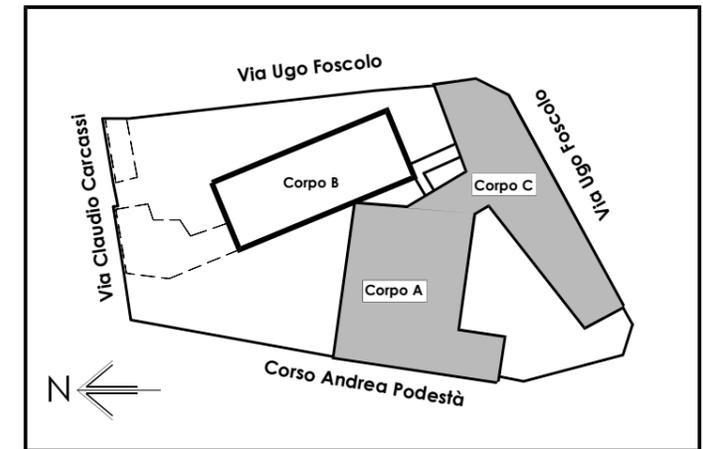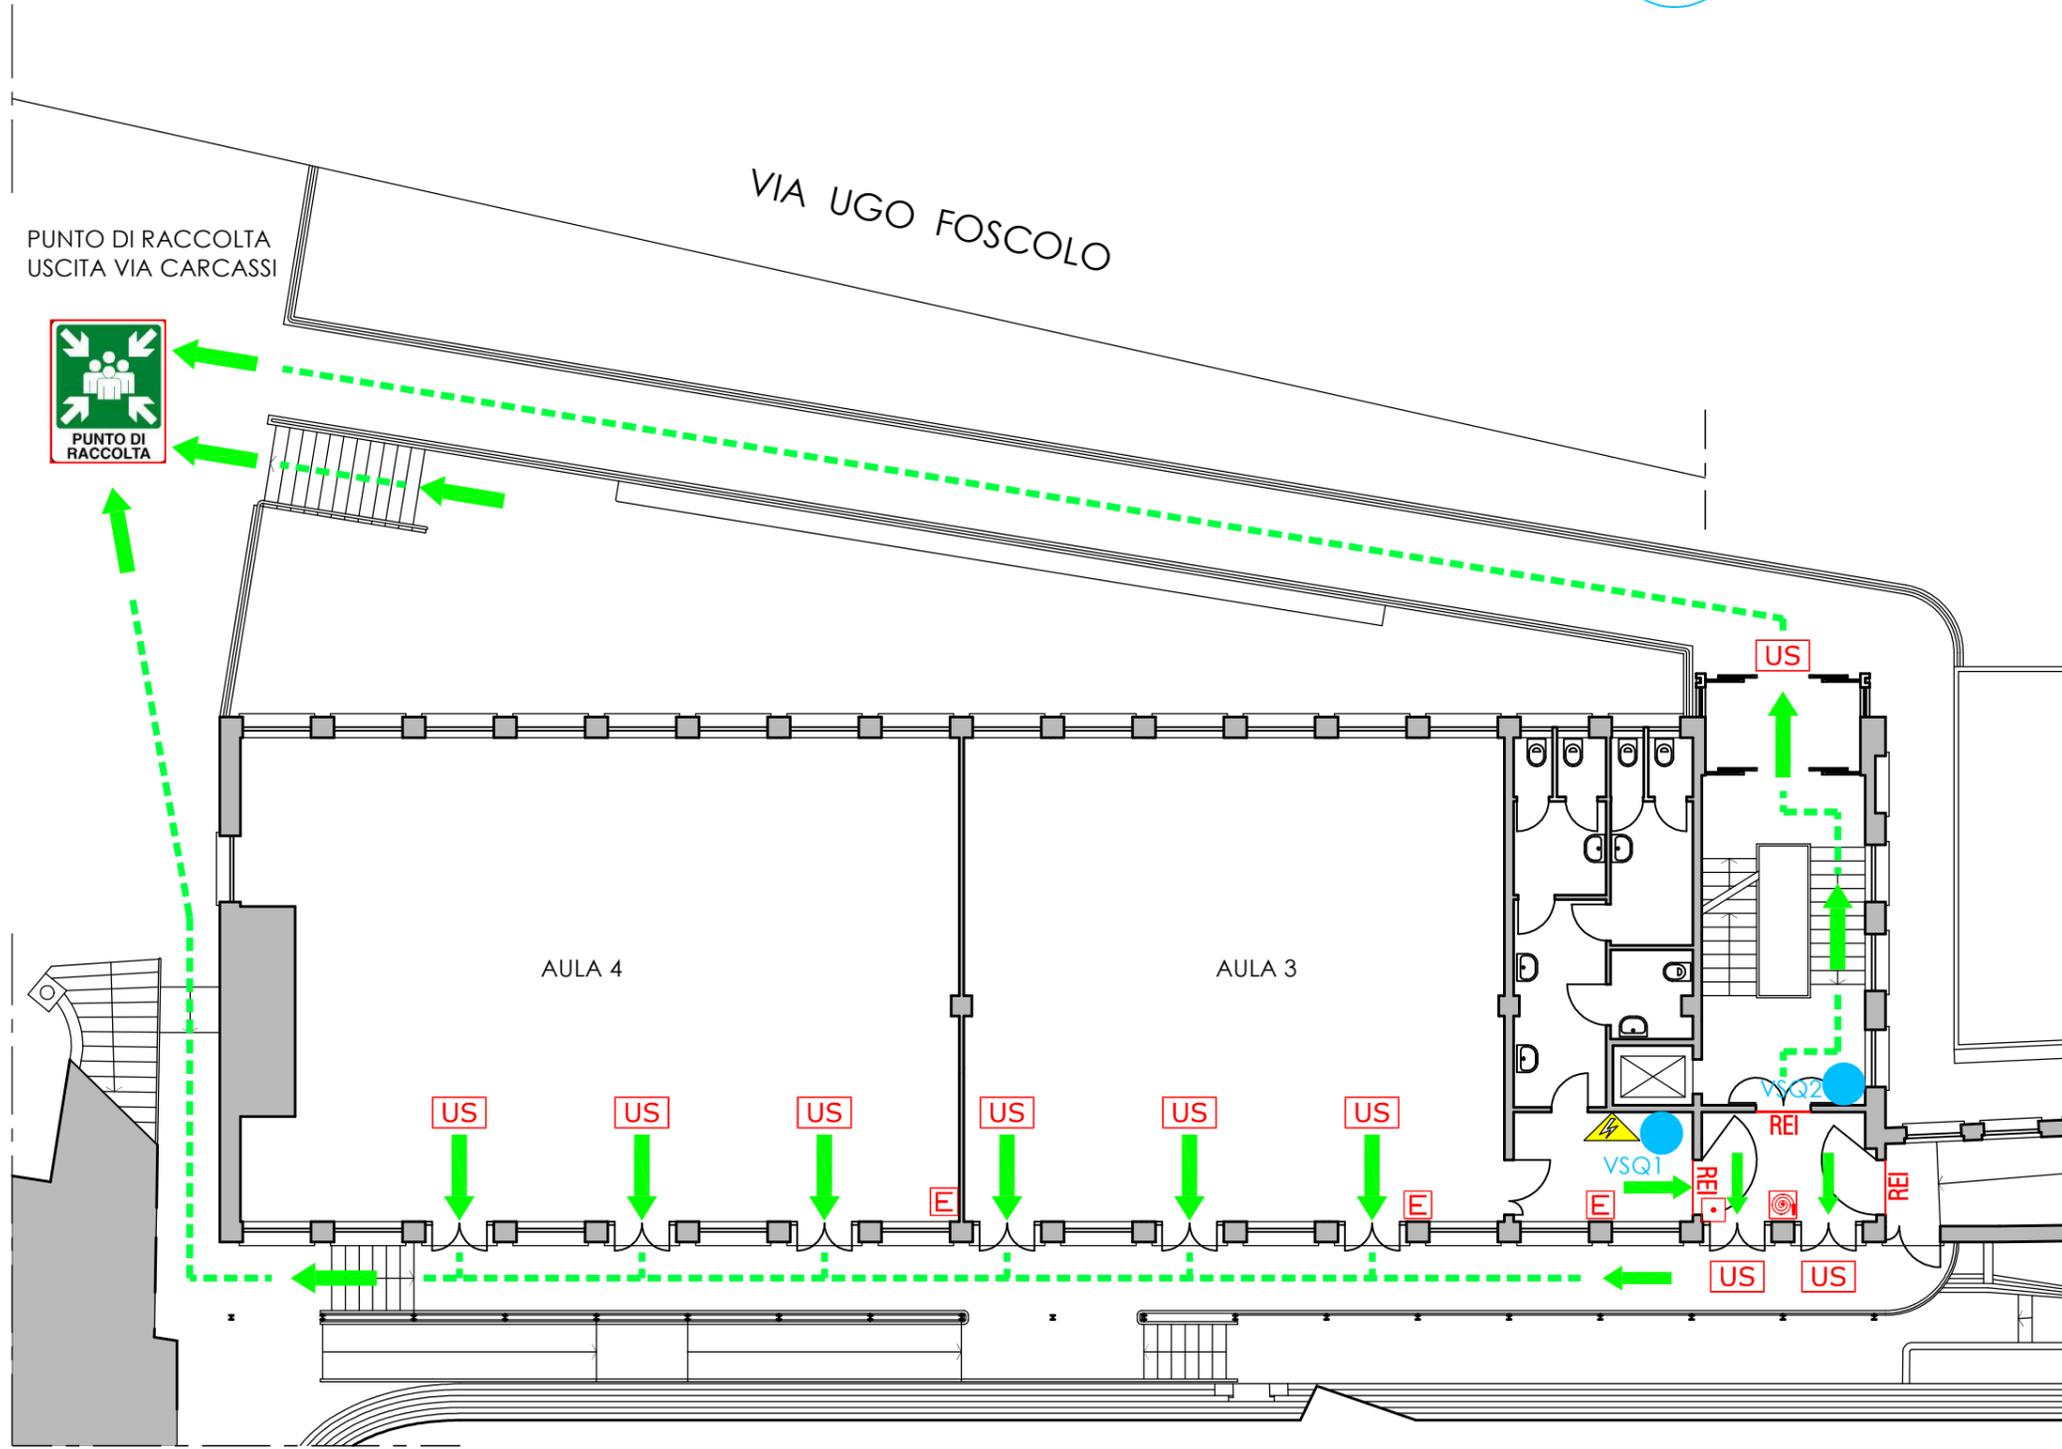

collegamento
corpo C