


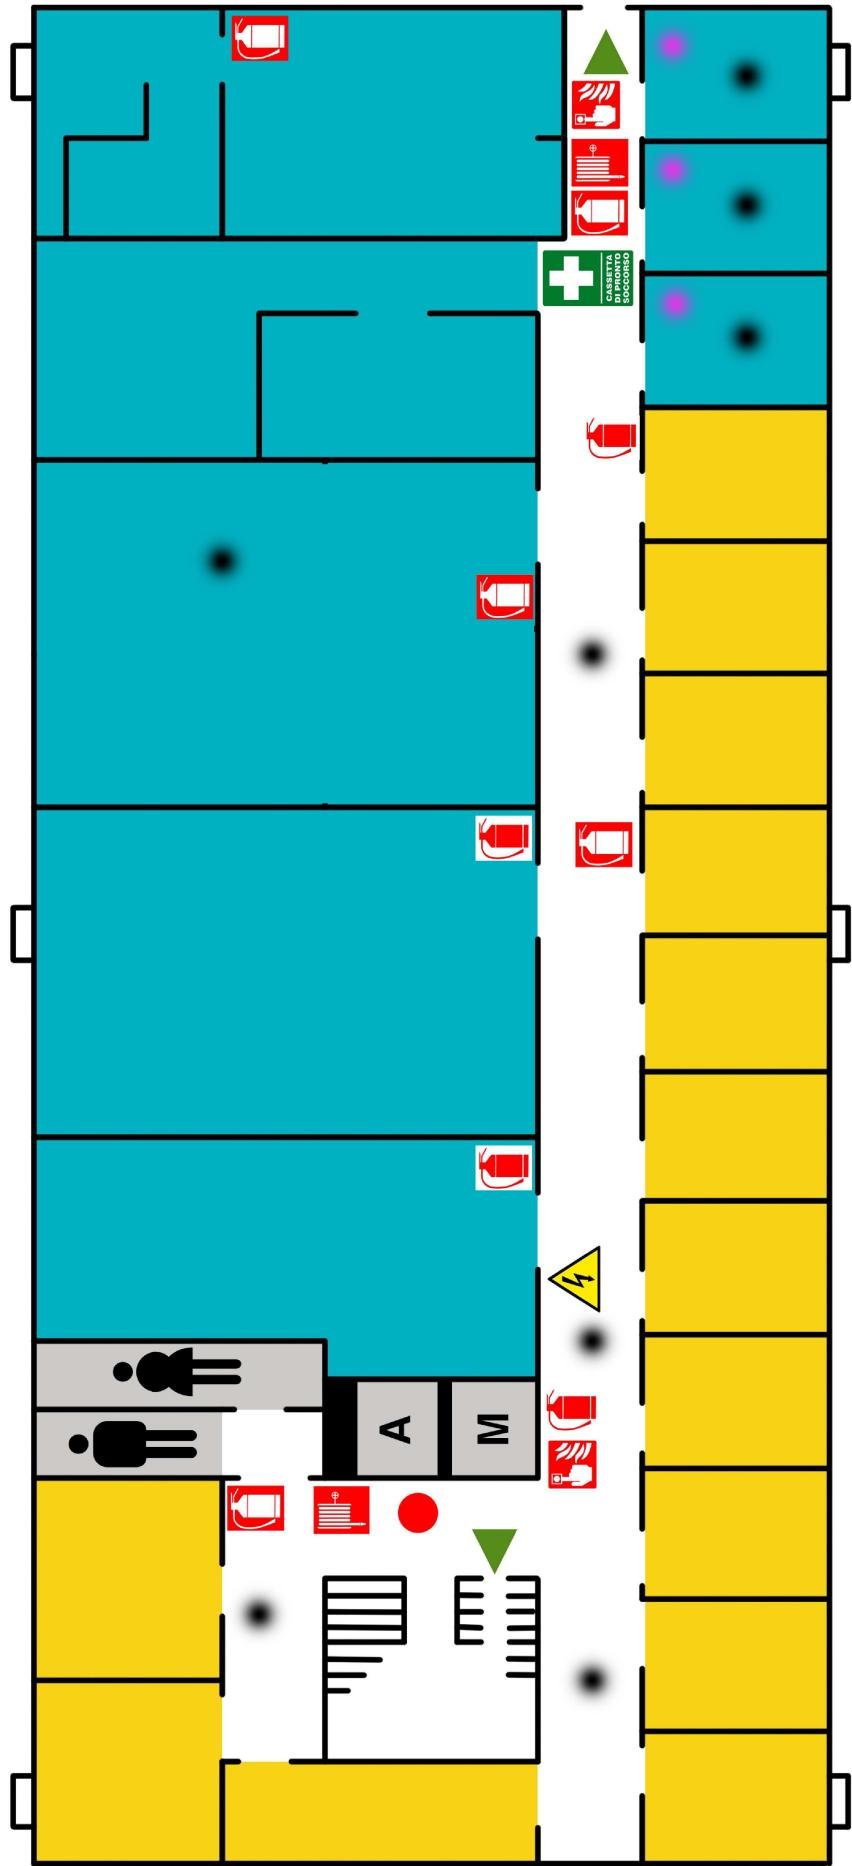

Servizio sicurezza antiincendio - II PIANO



- Voi siete qui
- ▼ Uscite di emergenza
- ▲ Quadro elettrico generale
- Pulsante di segnalazione incendio
- Estintore a polvere
- Estintore CO2
- Idrante
- Rivelatore di fumo
- Rivelatore di gas
- Laboratori
- Uffici
- Servizi igienici
- Cassetta pronto soccorso