


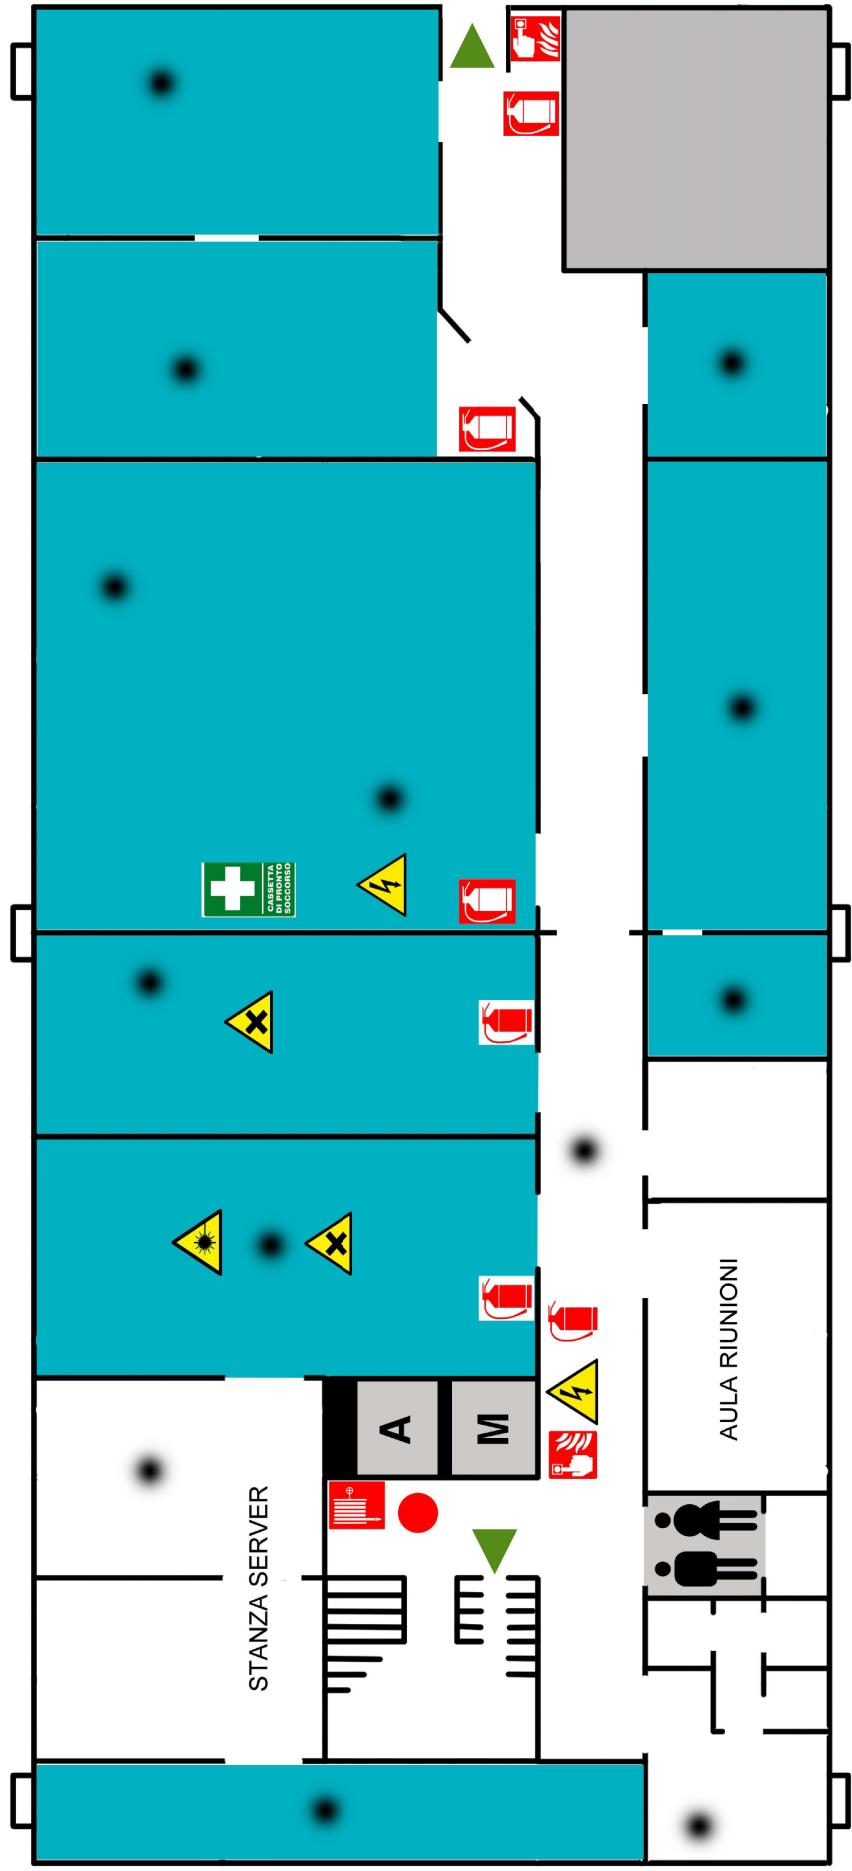

Servizio sicurezza antiincendio - PIANO -1



- Voi siete qui
- Uscite di emergenza
- Quadro elettrico generale
- Pulsante di segnalazione incendio
- Sostanze nocive
- Estintore a polvere
- Estintore CO2
- Idrante
- Rivelatore di fumo
- Laser
- Laboratori
- Uffici
- Servizi igienici
- Cassetta pronto soccorso