


S10406 – Università degli Studi di Genova - Villa Hanbury

Corso Montecarlo, 43 – Ventimiglia (IM)

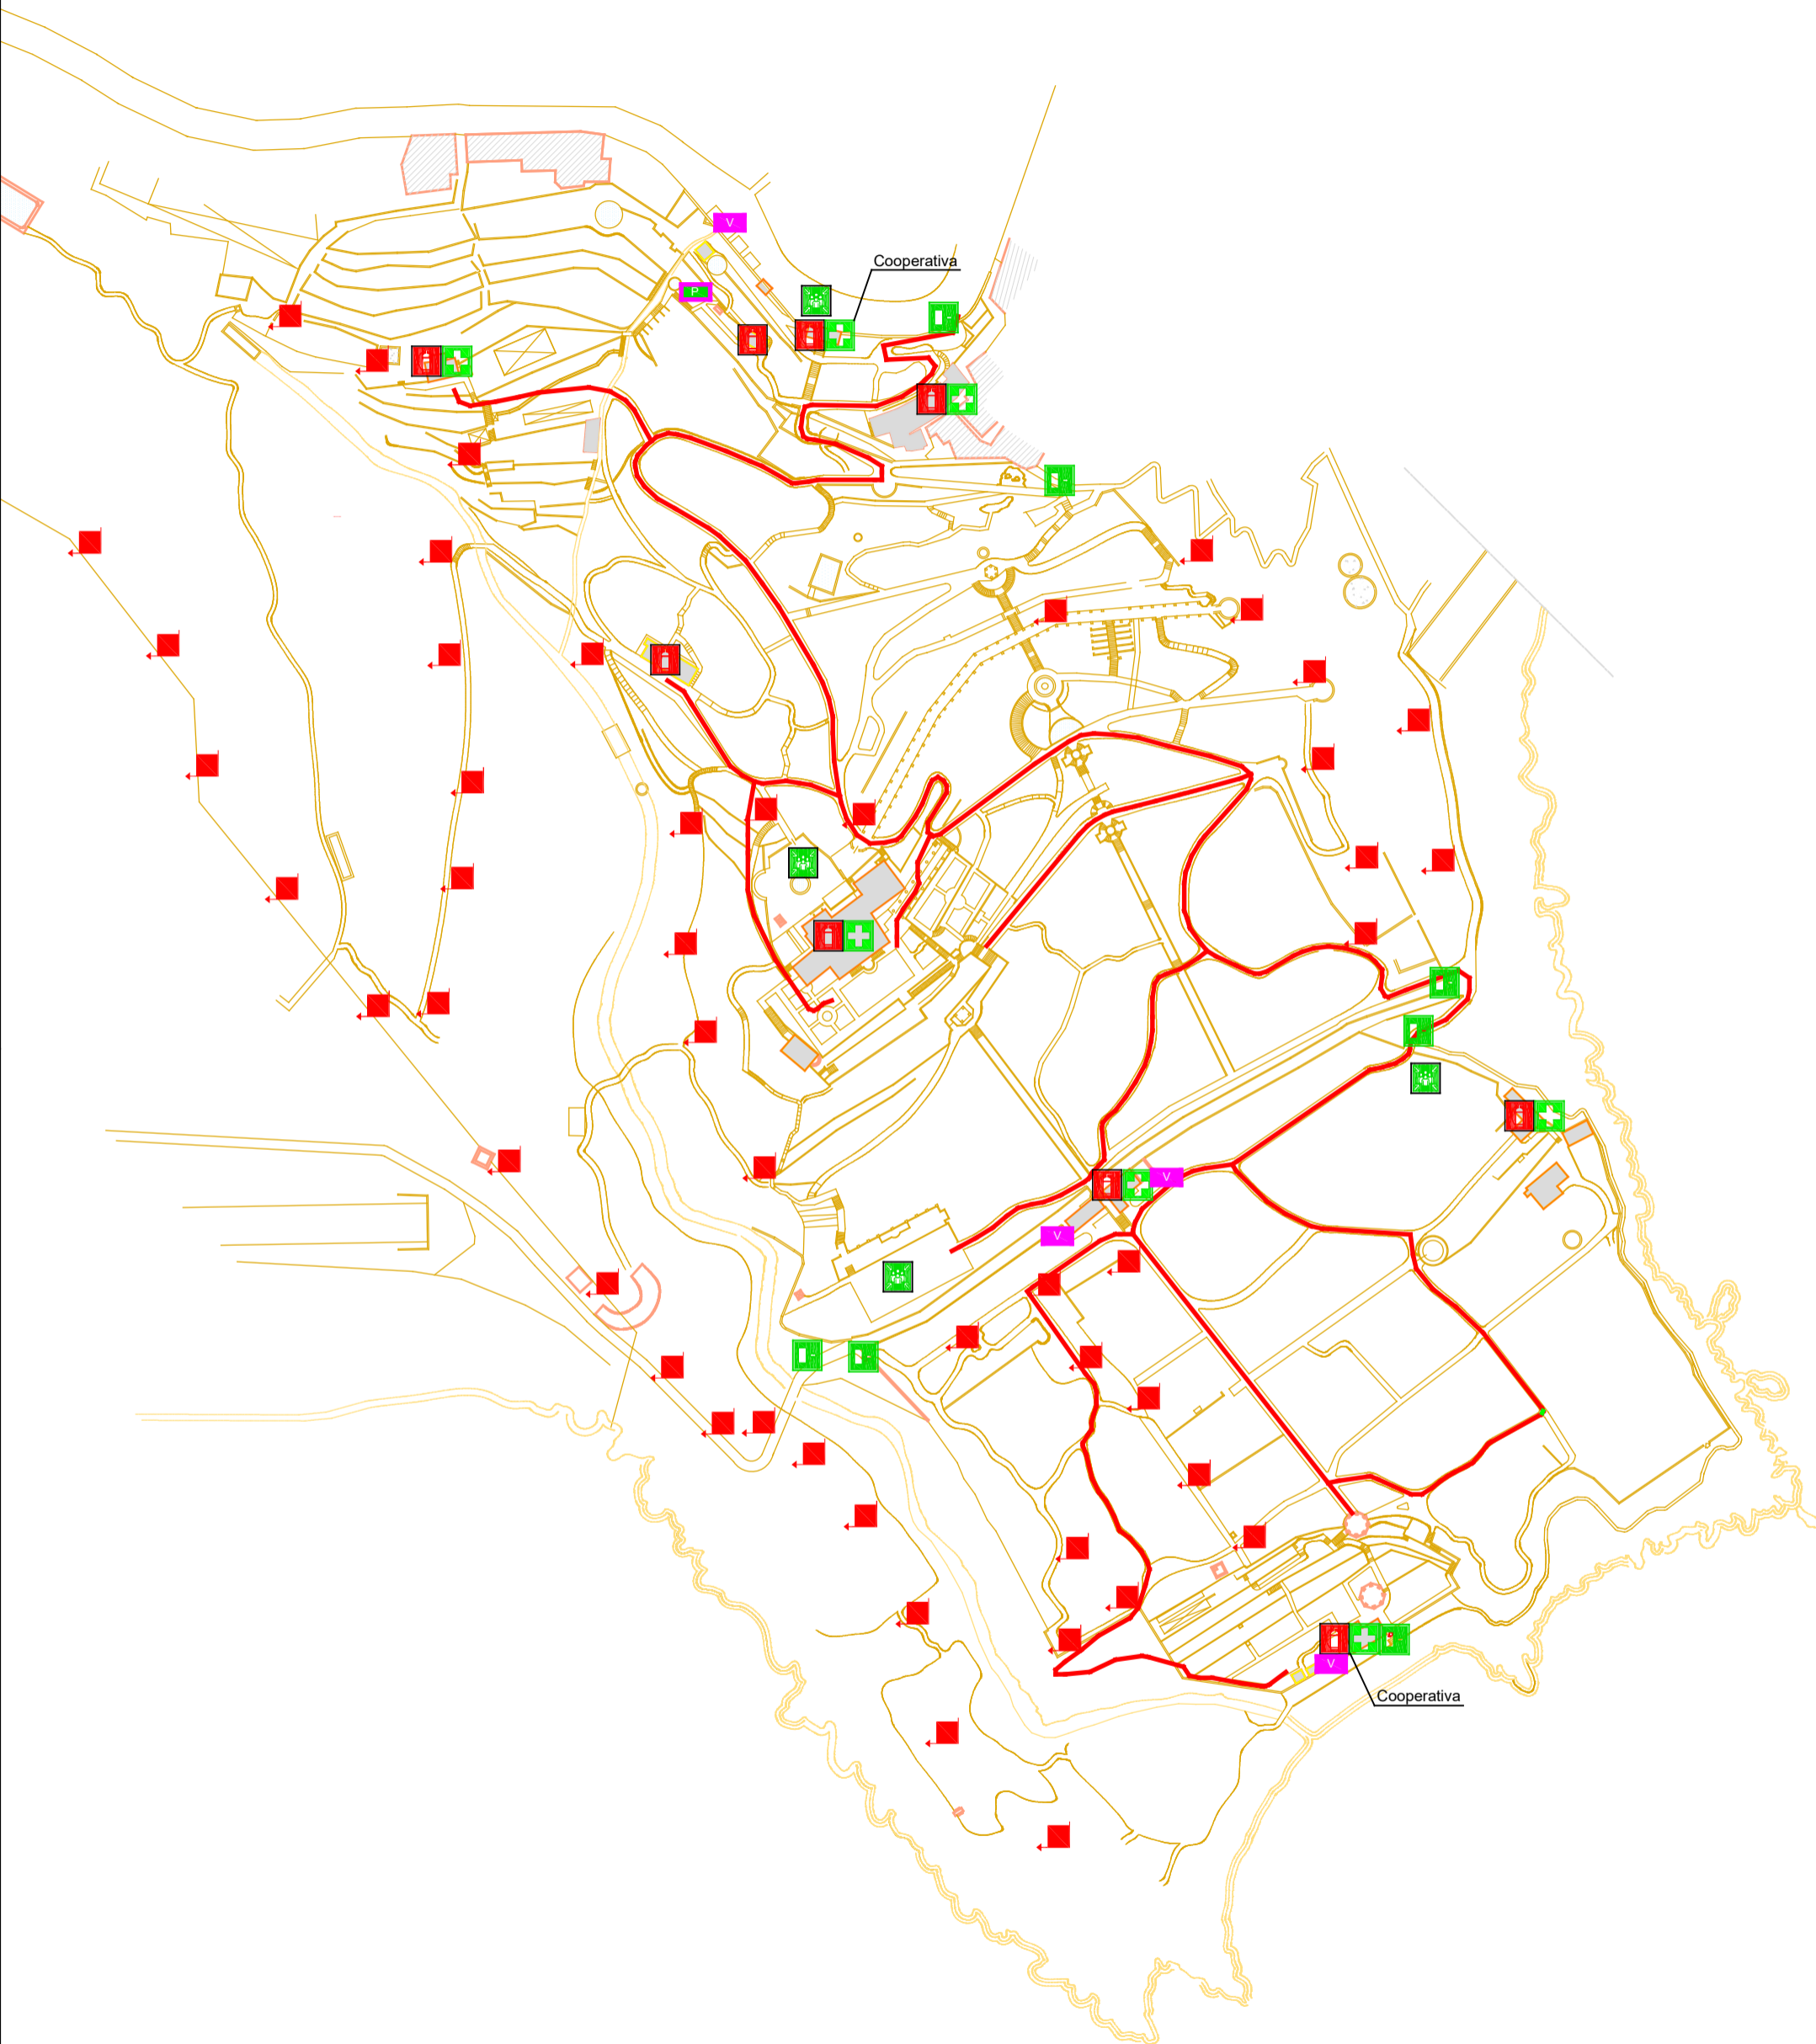

PIANO DI EMERGENZA Percorso mezzi di soccorso

	Uscita di emergenza		Punto di raccolta		Pulsante di sgancio della corrente elettrica
	Percorso/via di esodo		Cassetta di Primo Soccorso		Valvola intercettazione del gas metano automatica con rilevatore
	Percorso/accesso mezzi di soccorso		Idrante manichetta UNI 45		
	DAE - Defibrillatore semiautomatico		Estintore portatile		

VOI SIETE QUI



Elaborato da:

