


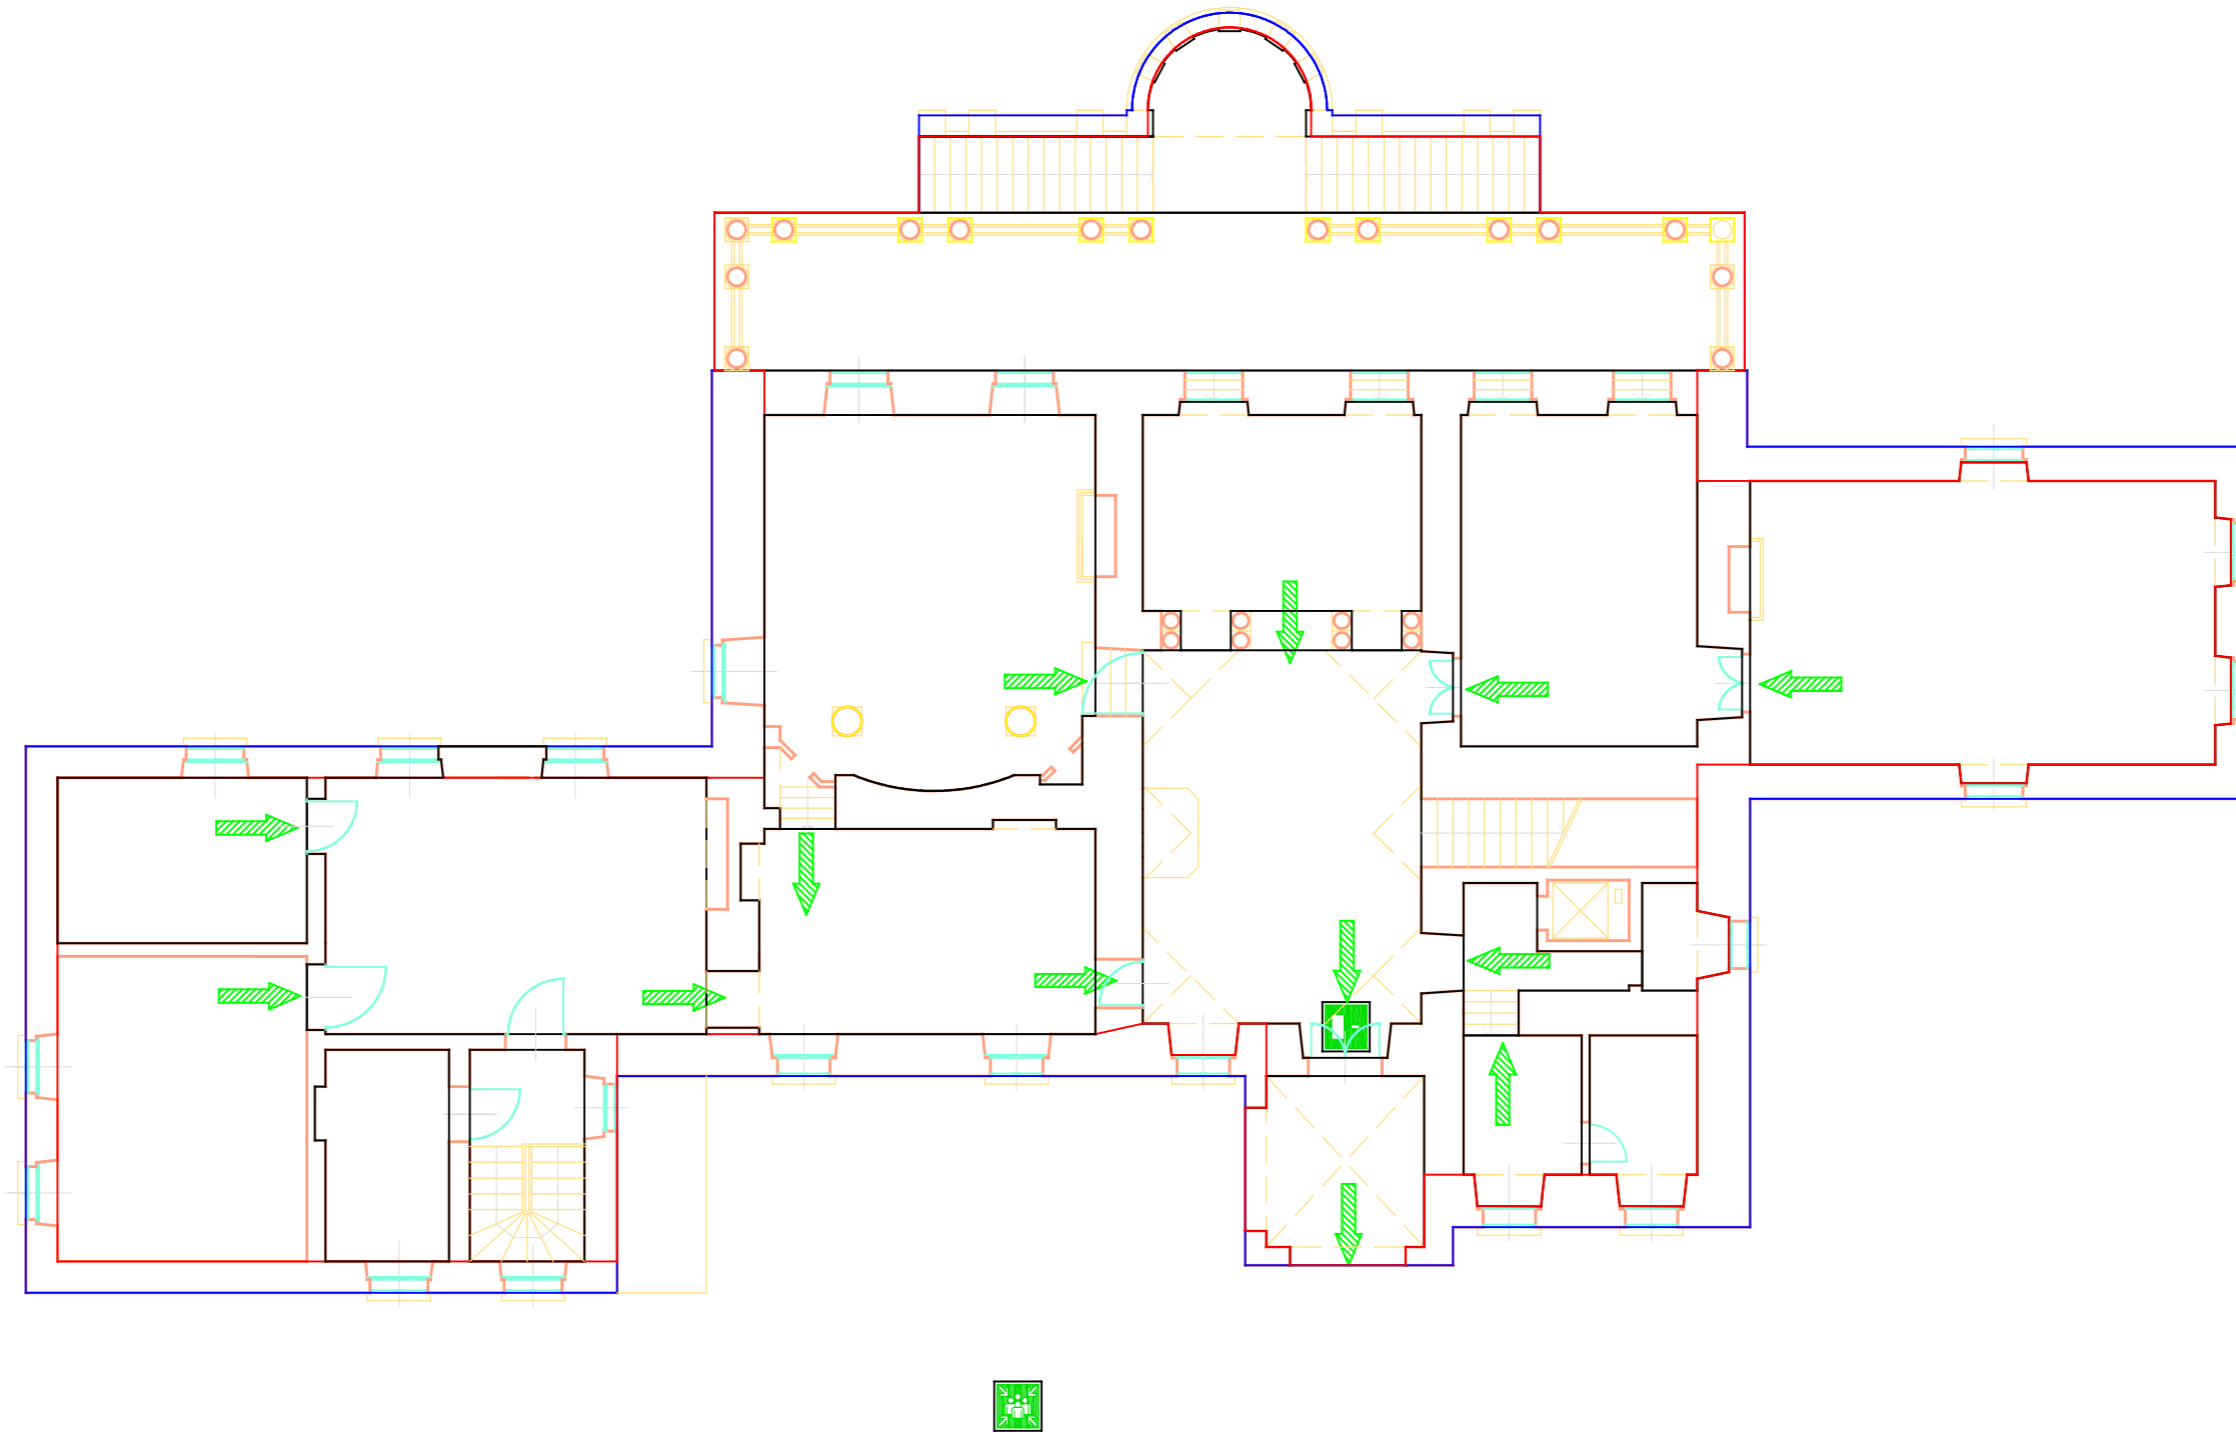











# S10406 – Università degli Studi di Genova - Villa Hanbury


Corso Montecarlo, 43 – Ventimiglia (IM)



## PIANO DI EMERGENZA INTERNO PIANO T

	Uscita di emergenza		Punto di raccolta		Pulsante di sgancio della corrente elettrica
	Percorso/via di esodo orizzontale		Cassetta di Primo Soccorso		Valvola intercettazione del gas metano automatica con rilevatore
	Percorso/via di esodo verso l'alto		Idrante manichetta UNI 45		Estintore portatile: Polvere "P" 34A 233BC 6kg Estintore portatile: Polvere "P" 34A 183BC 6kg
	Percorso/via di esodo verso il basso		Sprinkel a soffitto		Estintore portatile: Anidride Carbonica "C" 89 BC 5kg

**VOI SIETE QUI**

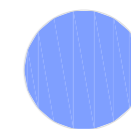


Elaborato da:



# S10406 – Università degli Studi di Genova - Villa Hanbury


Corso Montecarlo, 43 – Ventimiglia (IM)

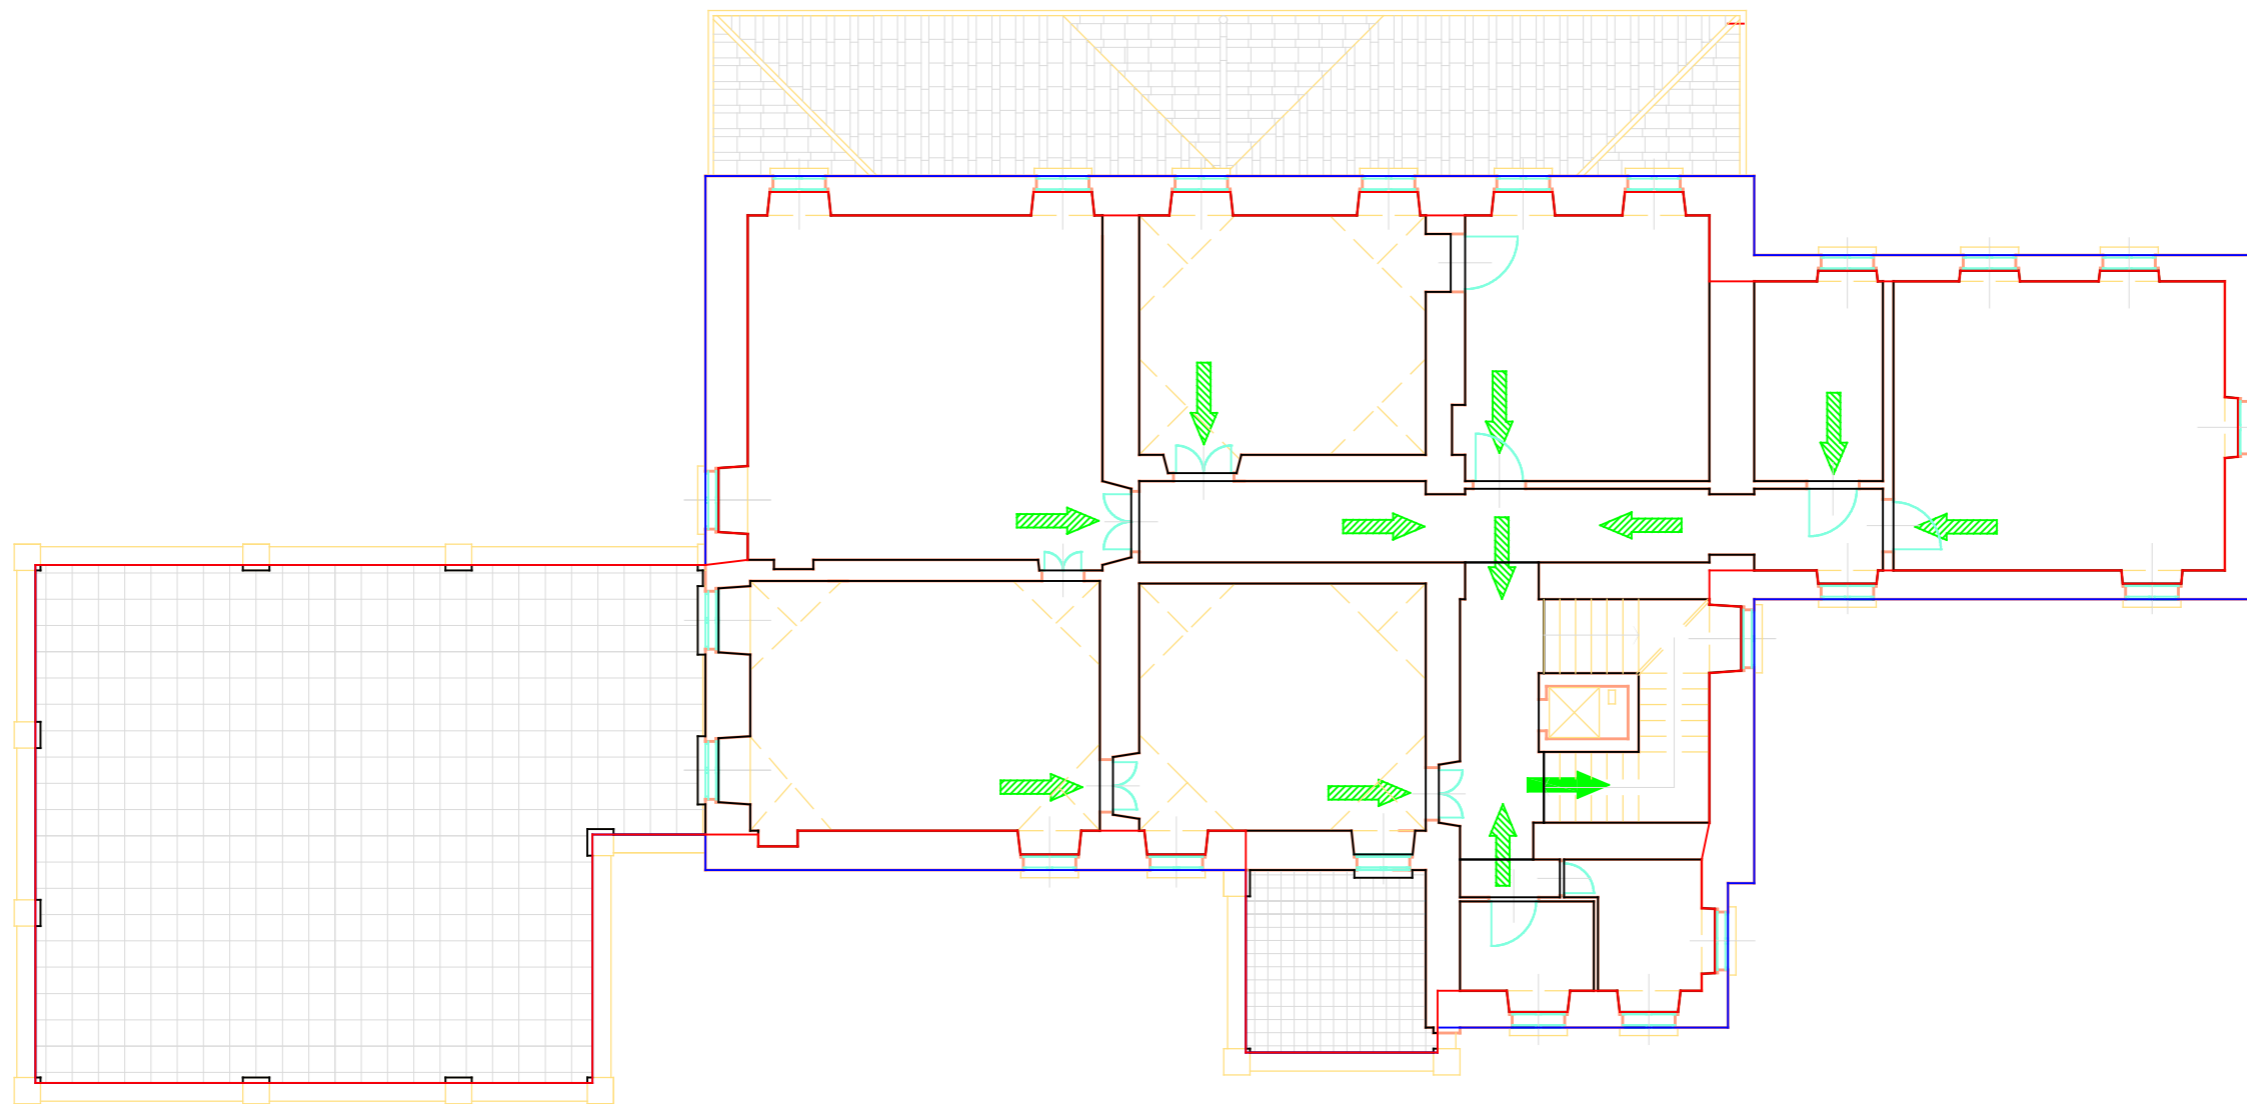

## PIANO DI EMERGENZA INTERNO PIANO 1

	Uscita di emergenza		Punto di raccolta		Pulsante di sgancio della corrente elettrica
	Percorso/via di esodo orizzontale		Cassetta di Primo Soccorso		Valvola intercettazione del gas metano automatica con rilevatore
	Percorso/via di esodo verso l'alto		Idrante manichetta UNI 45		Estintore portatile: Polvere "P" 34A 233BC 6kg Estintore portatile: Polvere "P" 34A 183BC 6kg
	Percorso/via di esodo verso il basso		Sprinkel a soffitto		Estintore portatile: Anidride Carbonica "C" 89 BC 5kg

**VOI SIETE QUI**




Elaborato da:



# S10406 – Università degli Studi di Genova - Villa Hanbury


Corso Montecarlo, 43 – Ventimiglia (IM)

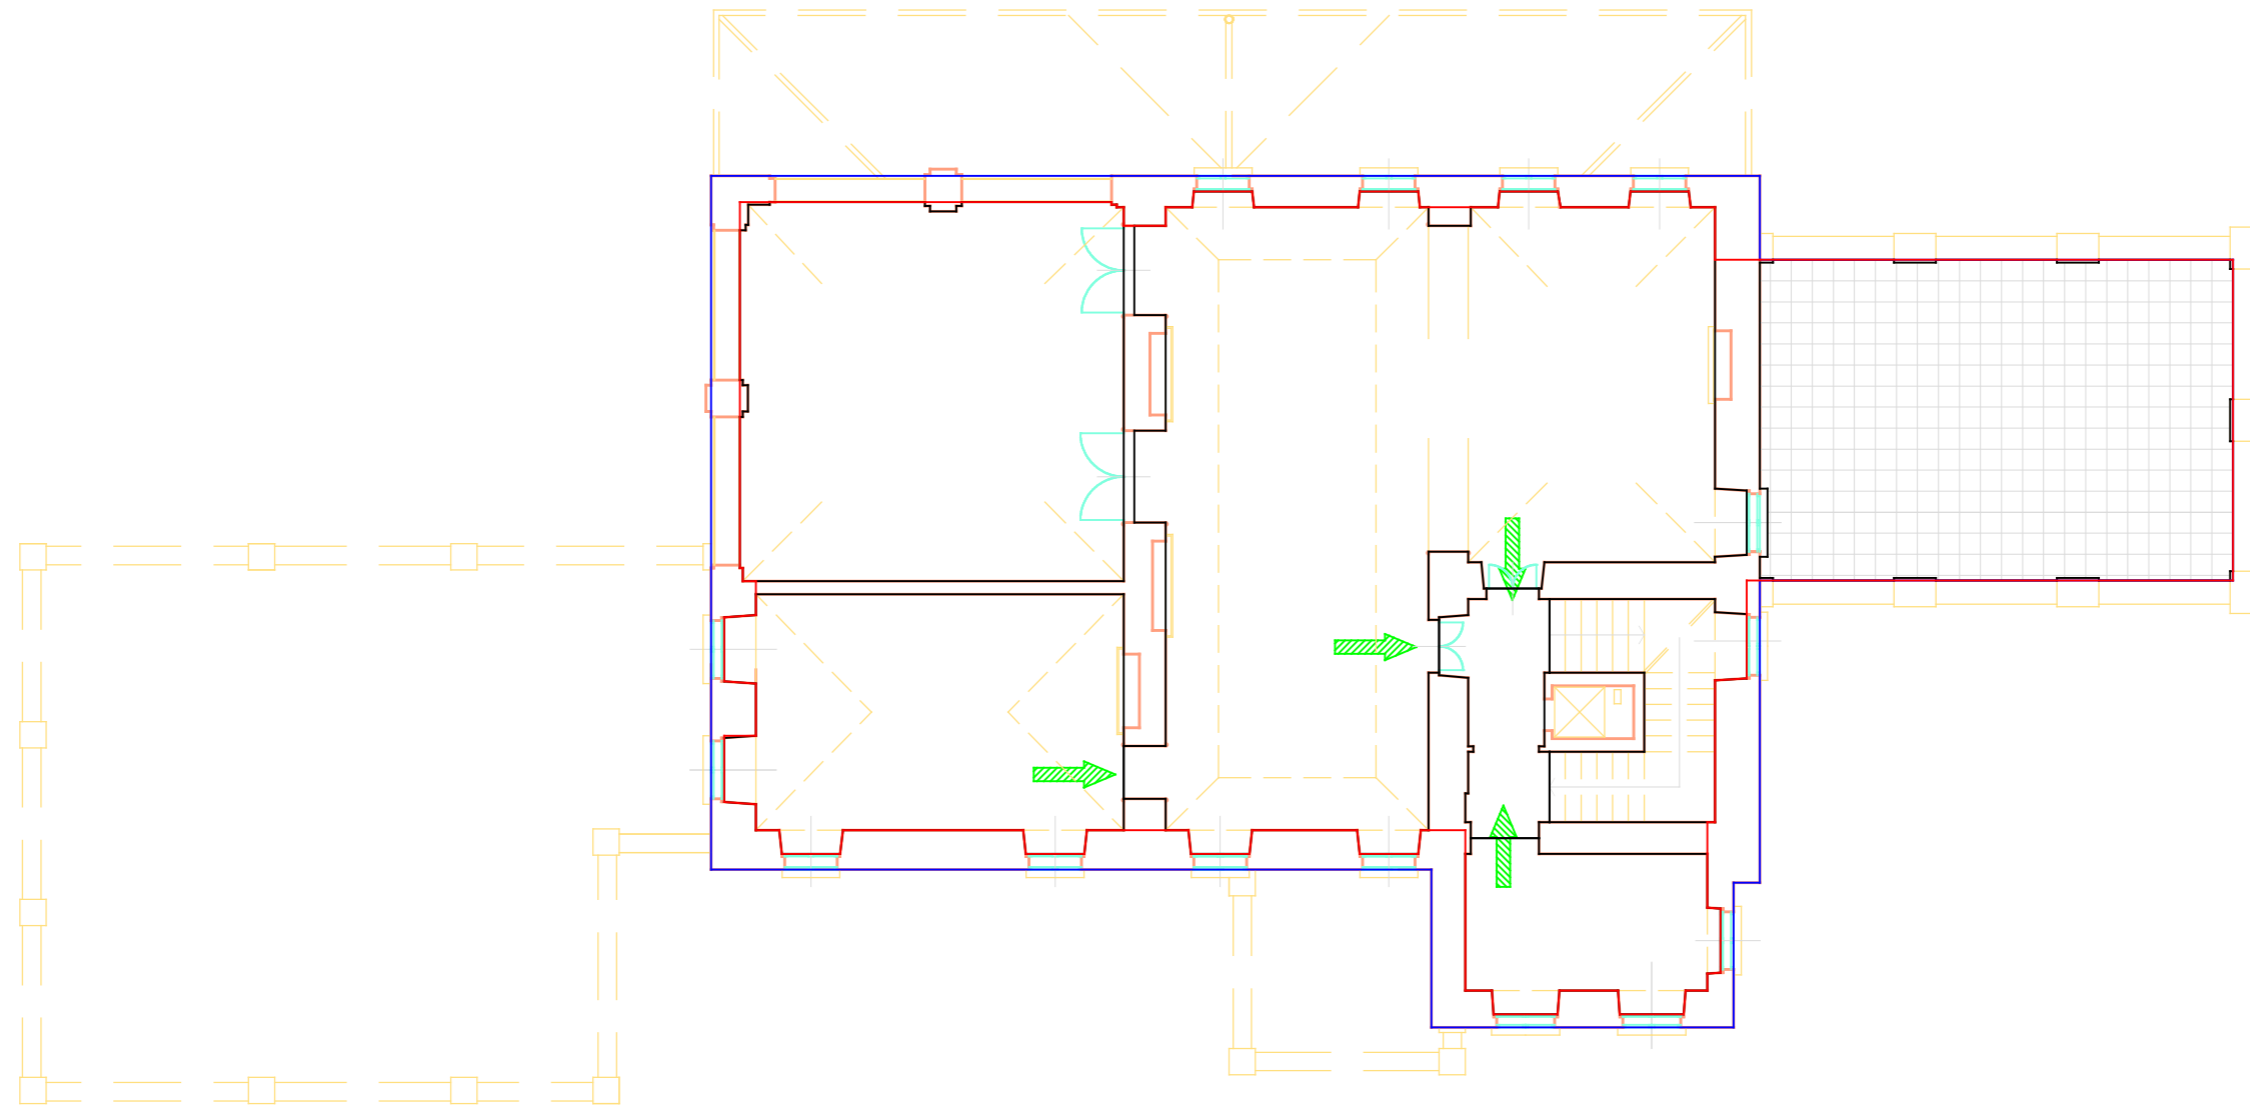

## PIANO DI EMERGENZA INTERNO PIANO 2

	Uscita di emergenza		Punto di raccolta		Pulsante di sgancio della corrente elettrica
	Percorso/via di esodo orizzontale		Cassetta di Primo Soccorso		Valvola intercettazione del gas metano automatica con rilevatore
	Percorso/via di esodo verso l'alto		Idrante manichetta UNI 45		Estintore portatile: Polvere "P" 34A 233BC 6kg Estintore portatile: Polvere "P" 34A 183BC 6kg
	Percorso/via di esodo verso il basso		Sprinkel a soffitto		Estintore portatile: Anidride Carbonica "C" 89 BC 5kg

**VOI SIETE QUI**

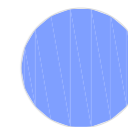


Elaborato da:



# S10406 – Università degli Studi di Genova - Villa Hanbury


Corso Montecarlo, 43 – Ventimiglia (IM)

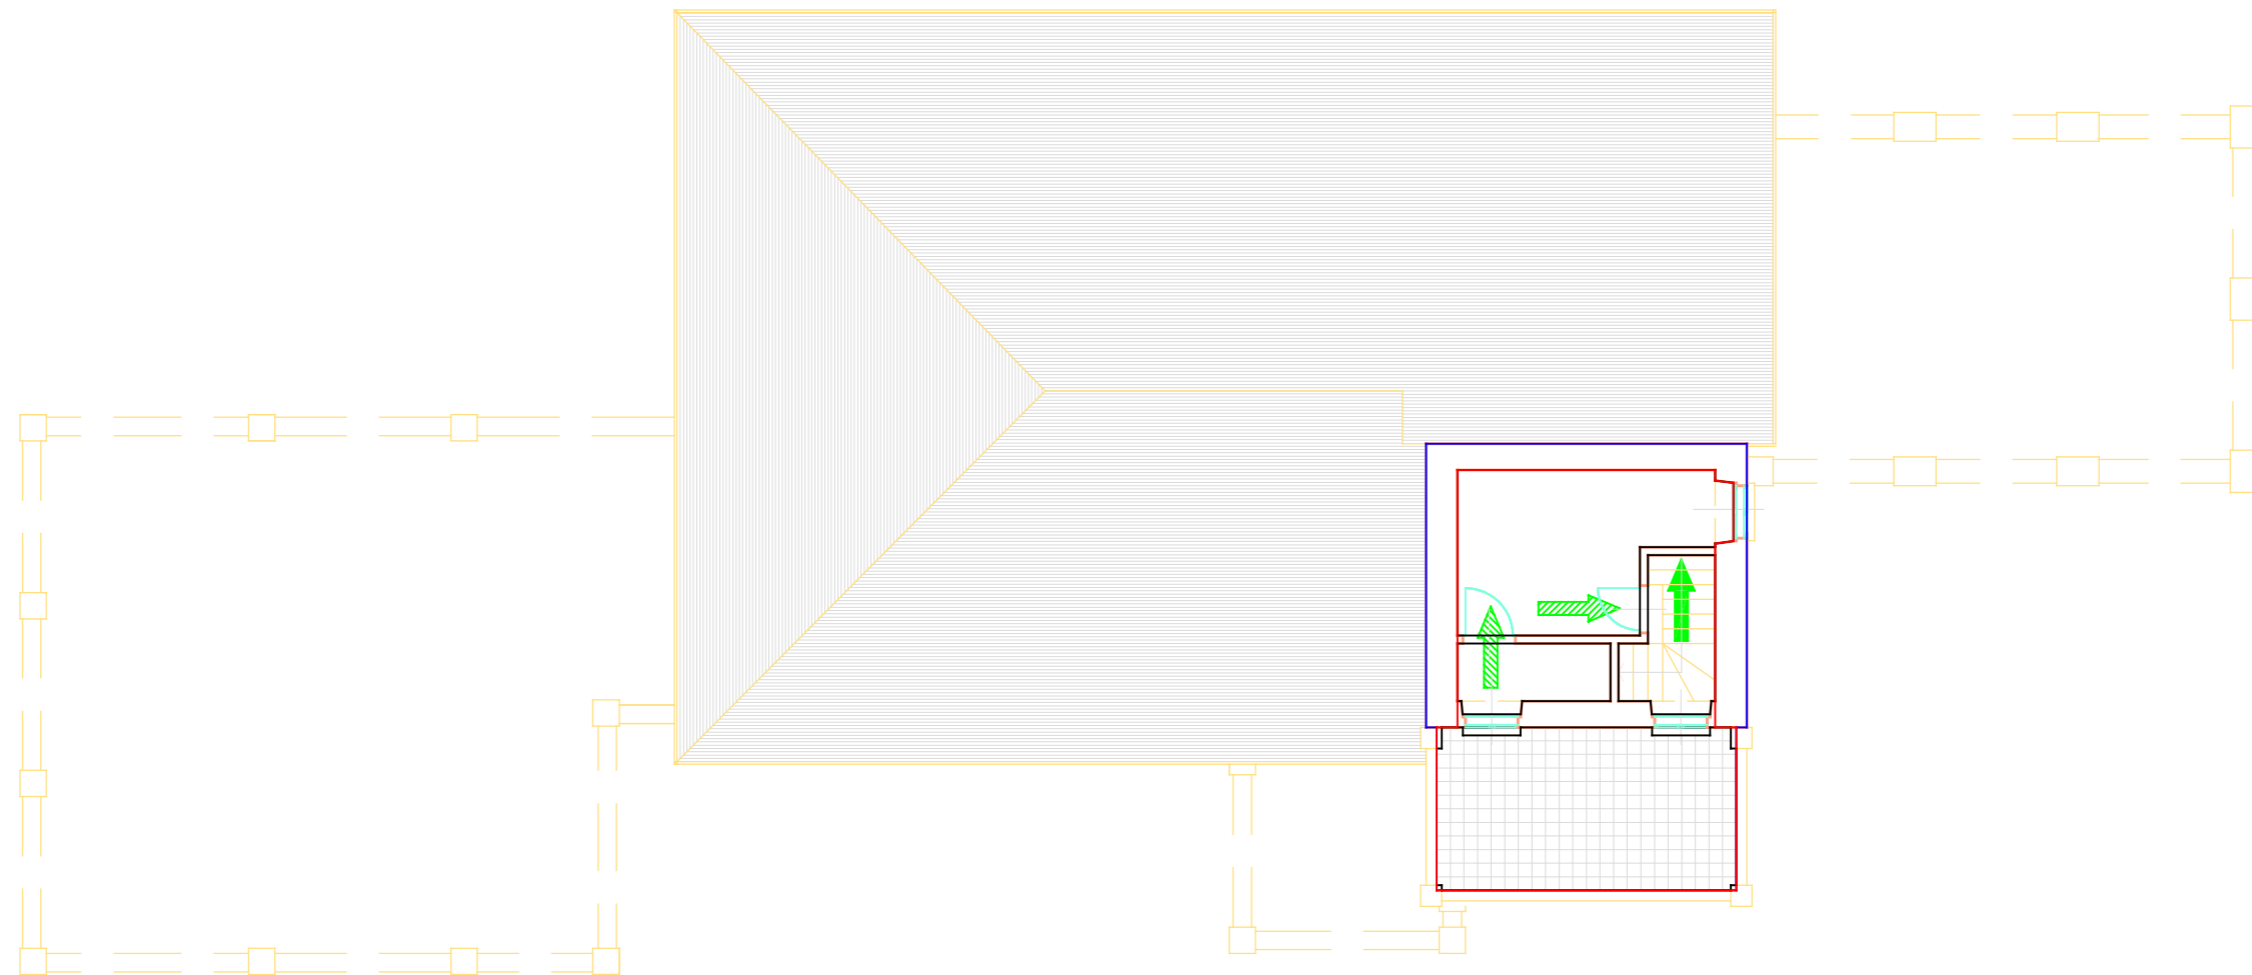

## PIANO DI EMERGENZA INTERNO PIANO 3

	Uscita di emergenza		Punto di raccolta		Pulsante di sgancio della corrente elettrica
	Percorso/via di esodo orizzontale		Cassetta di Primo Soccorso		Valvola intercettazione del gas metano automatica con rilevatore
	Percorso/via di esodo verso l'alto		Idrante manichetta UNI 45		Estintore portatile: Polvere "P" 34A 233BC 6kg Estintore portatile: Polvere "P" 34A 183BC 6kg
	Percorso/via di esodo verso il basso		Sprinkel a soffitto		Estintore portatile: Anidride Carbonica "C" 89 BC 5kg

**VOI SIETE QUI**

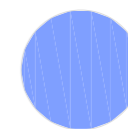


Elaborato da:




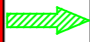





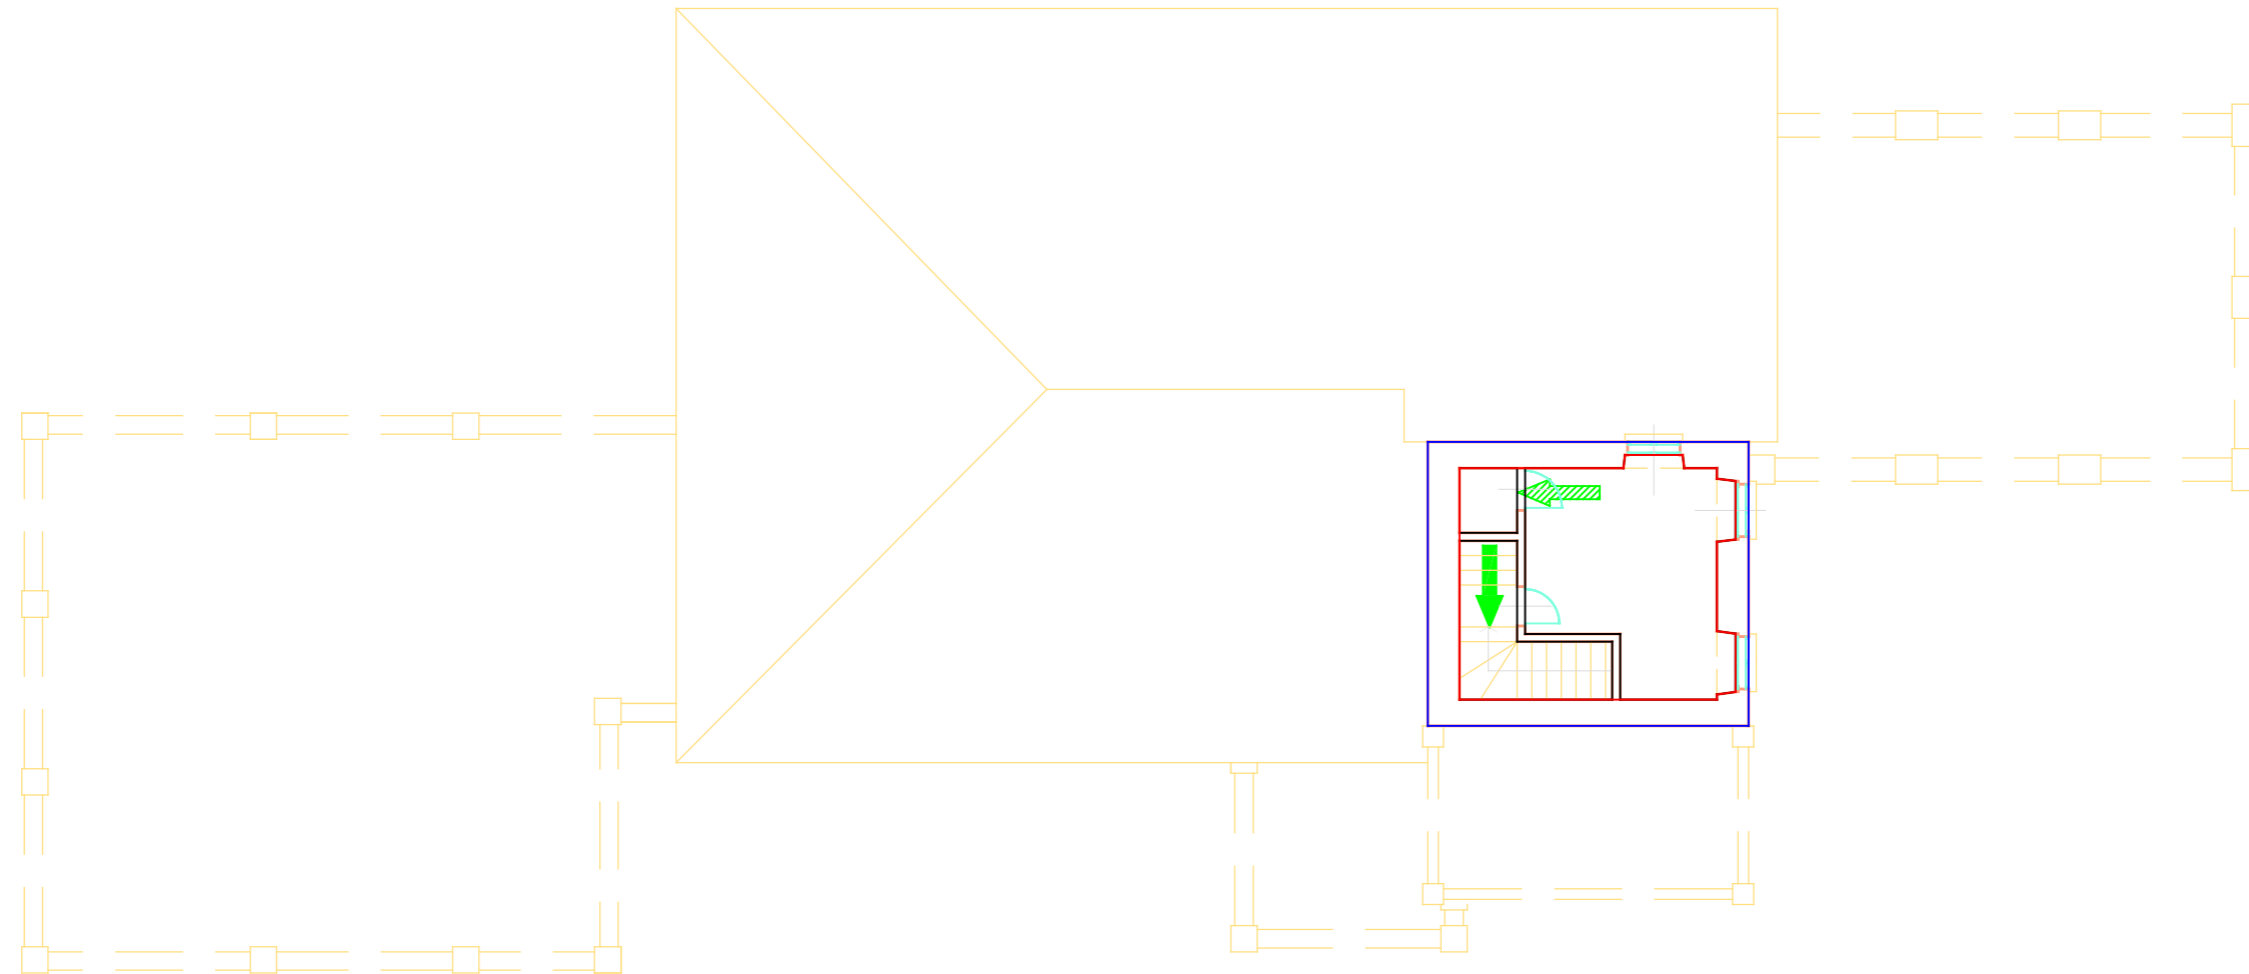




# S10406 – Università degli Studi di Genova - Villa Hanbury


Corso Montecarlo, 43 – Ventimiglia (IM)

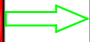

## PIANO DI EMERGENZA INTERNO PIANO 4

	Uscita di emergenza		Punto di raccolta		Pulsante di sgancio della corrente elettrica
	Percorso/via di esodo orizzontale		Cassetta di Primo Soccorso		Valvola intercettazione del gas metano automatica con rilevatore
	Percorso/via di esodo verso l'alto		Idrante manichetta UNI 45		Estintore portatile: Polvere "P" 34A 233BC 6kg Estintore portatile: Polvere "P" 34A 183BC 6kg
	Percorso/via di esodo verso il basso		Sprinkel a soffitto		Estintore portatile: Anidride Carbonica "C" 89 BC 5kg

**VOI SIETE QUI**

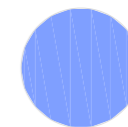

Elaborato da:

