UNIVERSITA' DEGLI STUDI DI GENOVA

Piazza Sarzano, 8-9 (ex-Chiesa di San Salvatore)

OGGETTO DELLA TAVOLA:
Percorsi di esodo - CAMPANILE
Piano Primo _VSQ _ 5

AGGIORNAMENTO DEL:
07/04/2025
Servizio Prevenzione Protezone e Gestione delle Emergenze
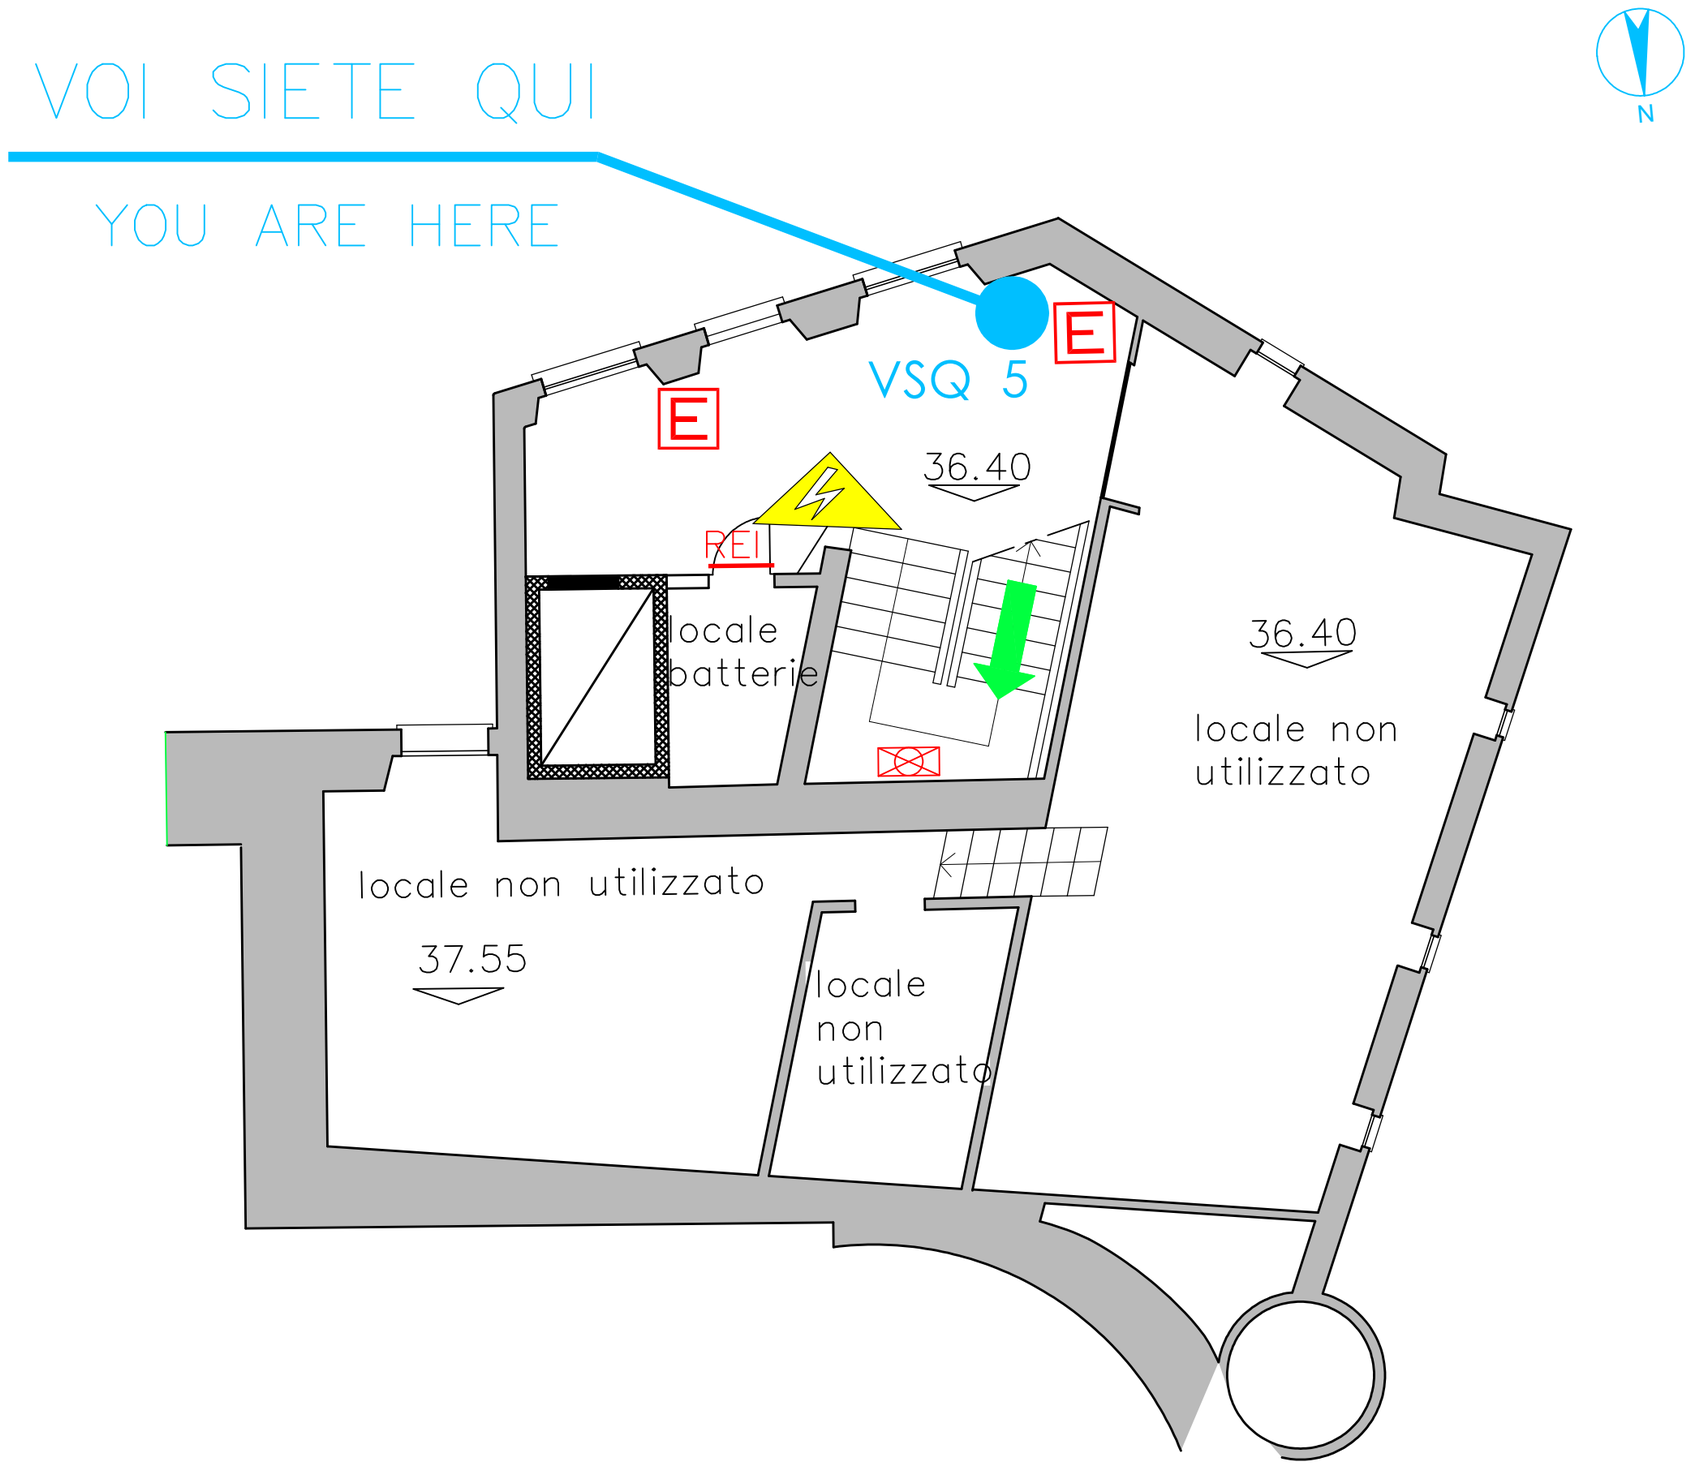
LEGENDA SEGNI GRAFICI – EMERGENZA	
	PERCORSO DI ESODO
US	USCITA DI SICUREZZA
•	PULSANTE MANUALE DI ALLARME
E	ESTINTORE PORTATILE
	IDRANTE A MURO
REI	PORTA REI
	QUADRO ELETTRICO
	CASSETTA DEL PRONTO SOCCORSO
	IDRANTE SOPRASUOLO