


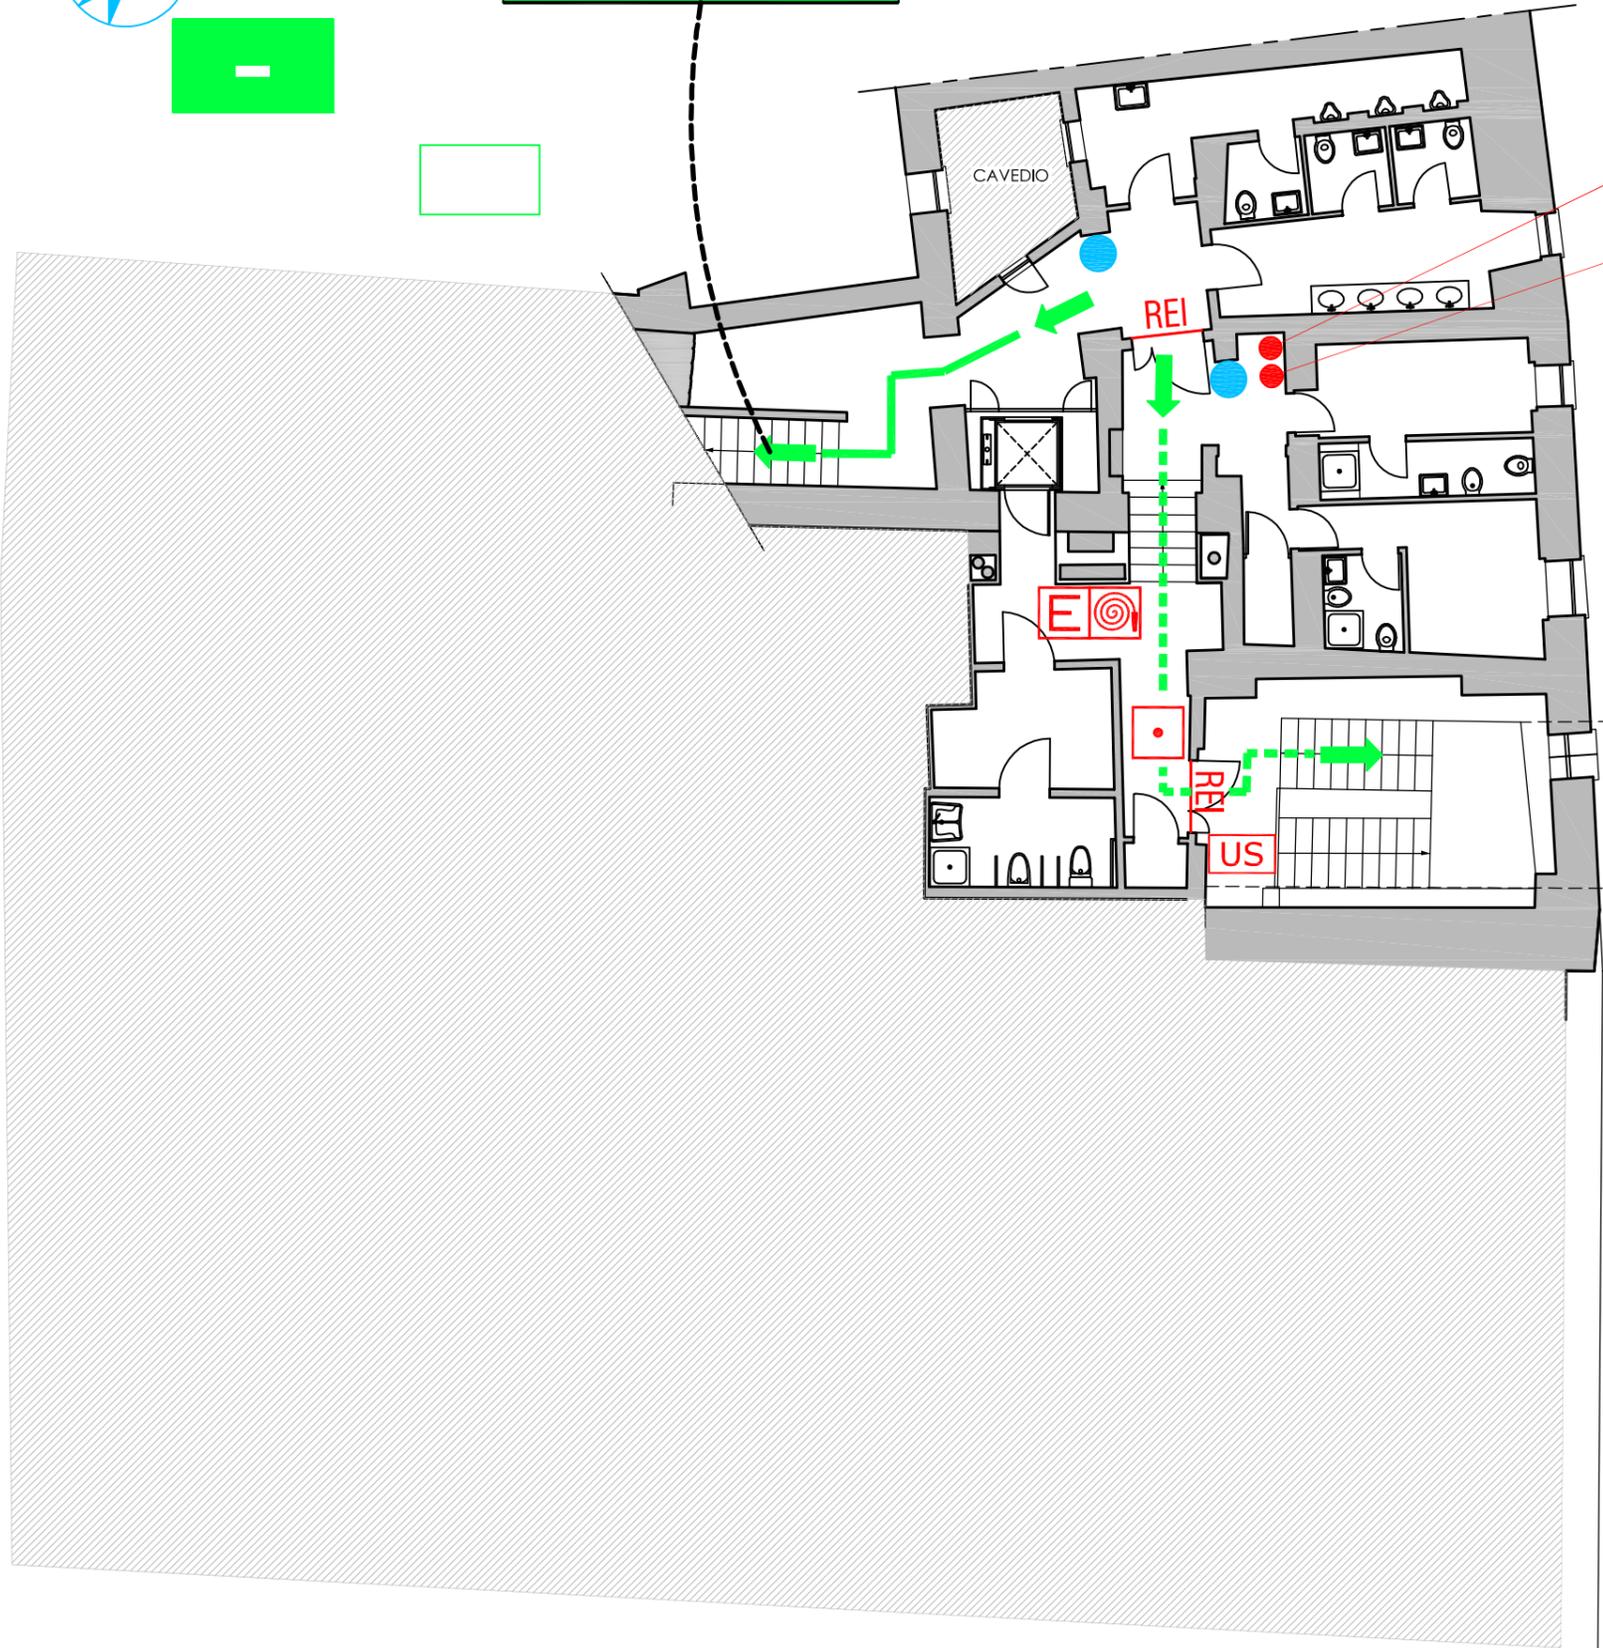


percorso di esodo verso l'alto



LEGENDA SEGNI GRAFICI - EMERGENZA	
	VOI SIETE QUI
	PERCORSO DI ESODO PRINCIPALE
	PERCORSO DI ESODO SECONDARIO
	USCITA DI SICUREZZA
	PULSANTE MANUALE DI ALLARME
	ESTINTORE PORTATILE
	IDRANTE A MURO CON TUBAZIONE FLESSIBILE E LANCIA
	PORTA A TENUTA DI FUMO RESISTENTE AL FUOCO
	QUADRO ELETTRICO
	CASSETTA DEL PRONTO SOCCORSO

Via di Mascherona

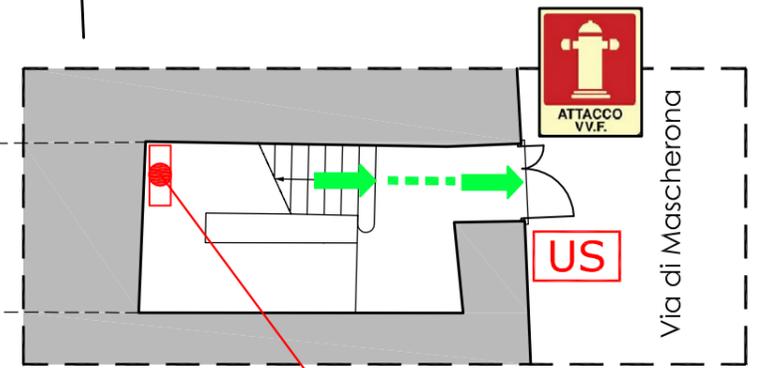

armadio antincendio

Via di Mascherona



US