UNIVERSITA' DEGLI STUDI DI GENOVA

Piazza Sarzano, 8-9 (ex-Chiesa di San Salvatore)

OGGETTO DELLA TAVOLA:

Percorsi di esodo - Piano terra - Q. 30,45

AGGIORNAMENTO DEL:

20/11/2017

Servizio Prevenzione e Protezione Ambiente e Adeguamento Normativo

LEGENDA SEGNI GRAFICI - EMERGENZA
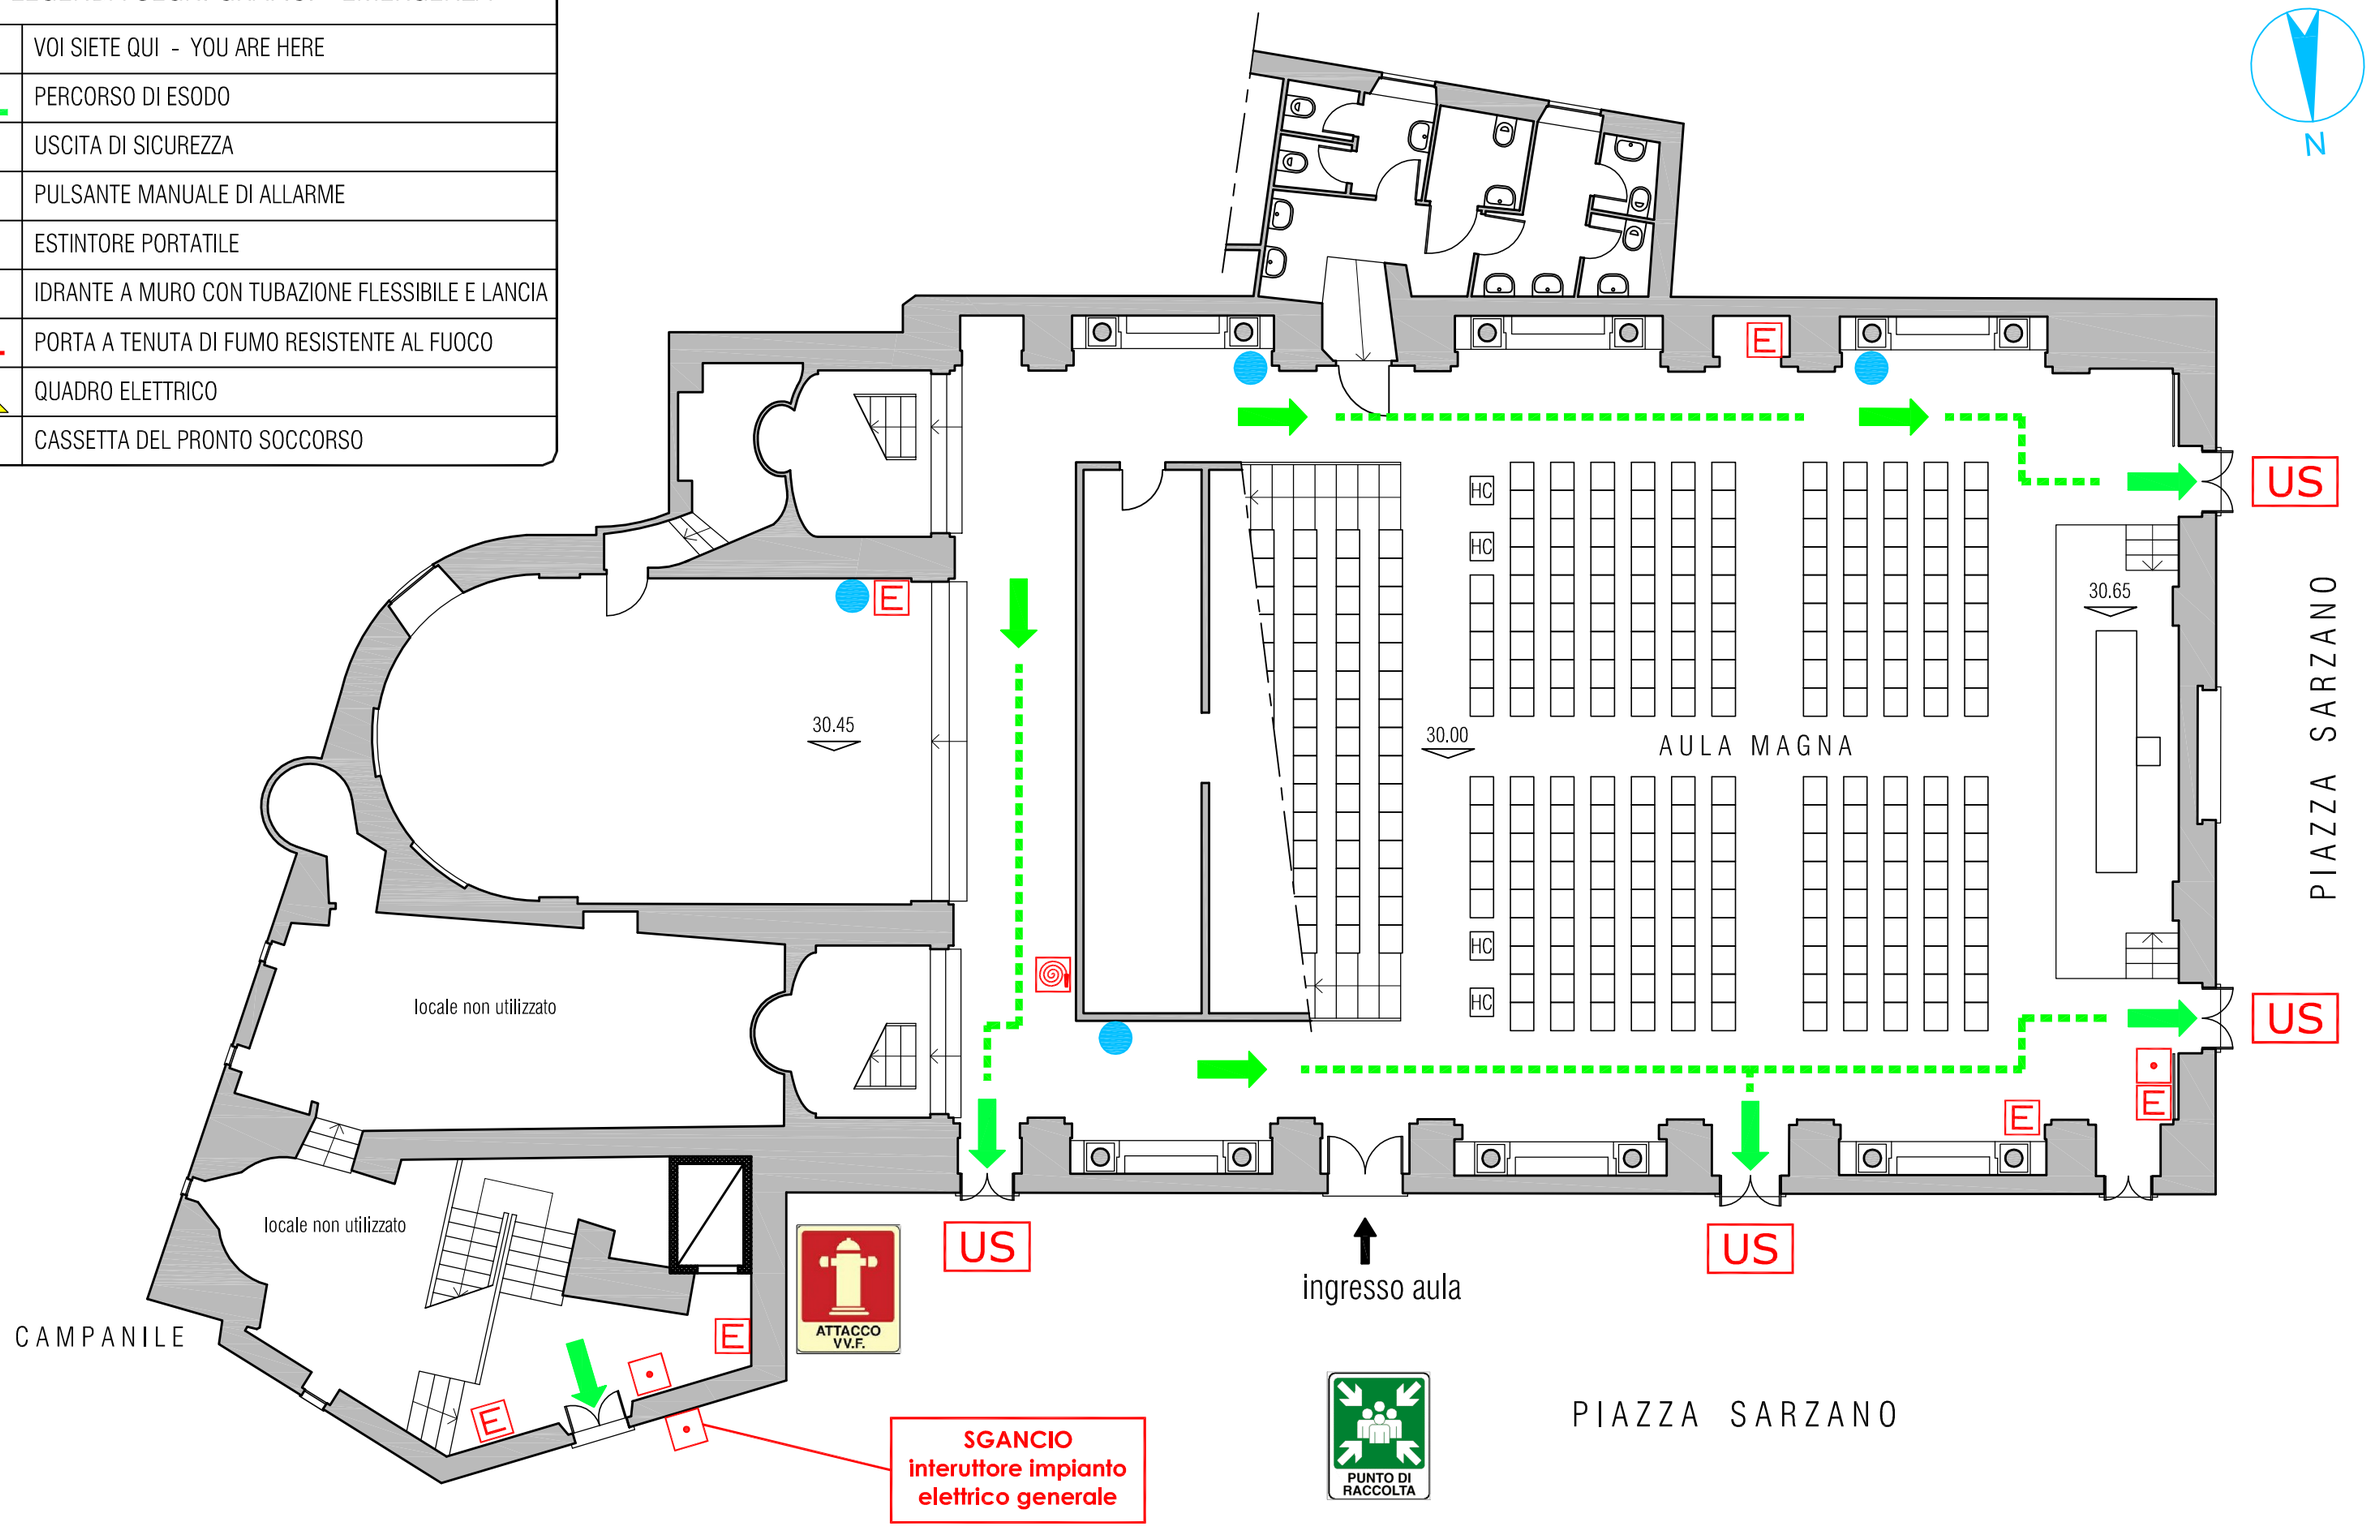
	VOI SIETE QUI - YOU ARE HERE
	PERCORSO DI ESODO
US	USCITA DI SICUREZZA
	PULSANTE MANUALE DI ALLARME
E	ESTINTORE PORTATILE
	IDRANTE A MURO CON TUBAZIONE FLESSIBILE E LANCIA
REI	PORTA A TENUTA DI FUMO RESISTENTE AL FUOCO
	QUADRO ELETTRICO
	CASSETTA DEL PRONTO SOCCORSO