



PIANO DECIMO

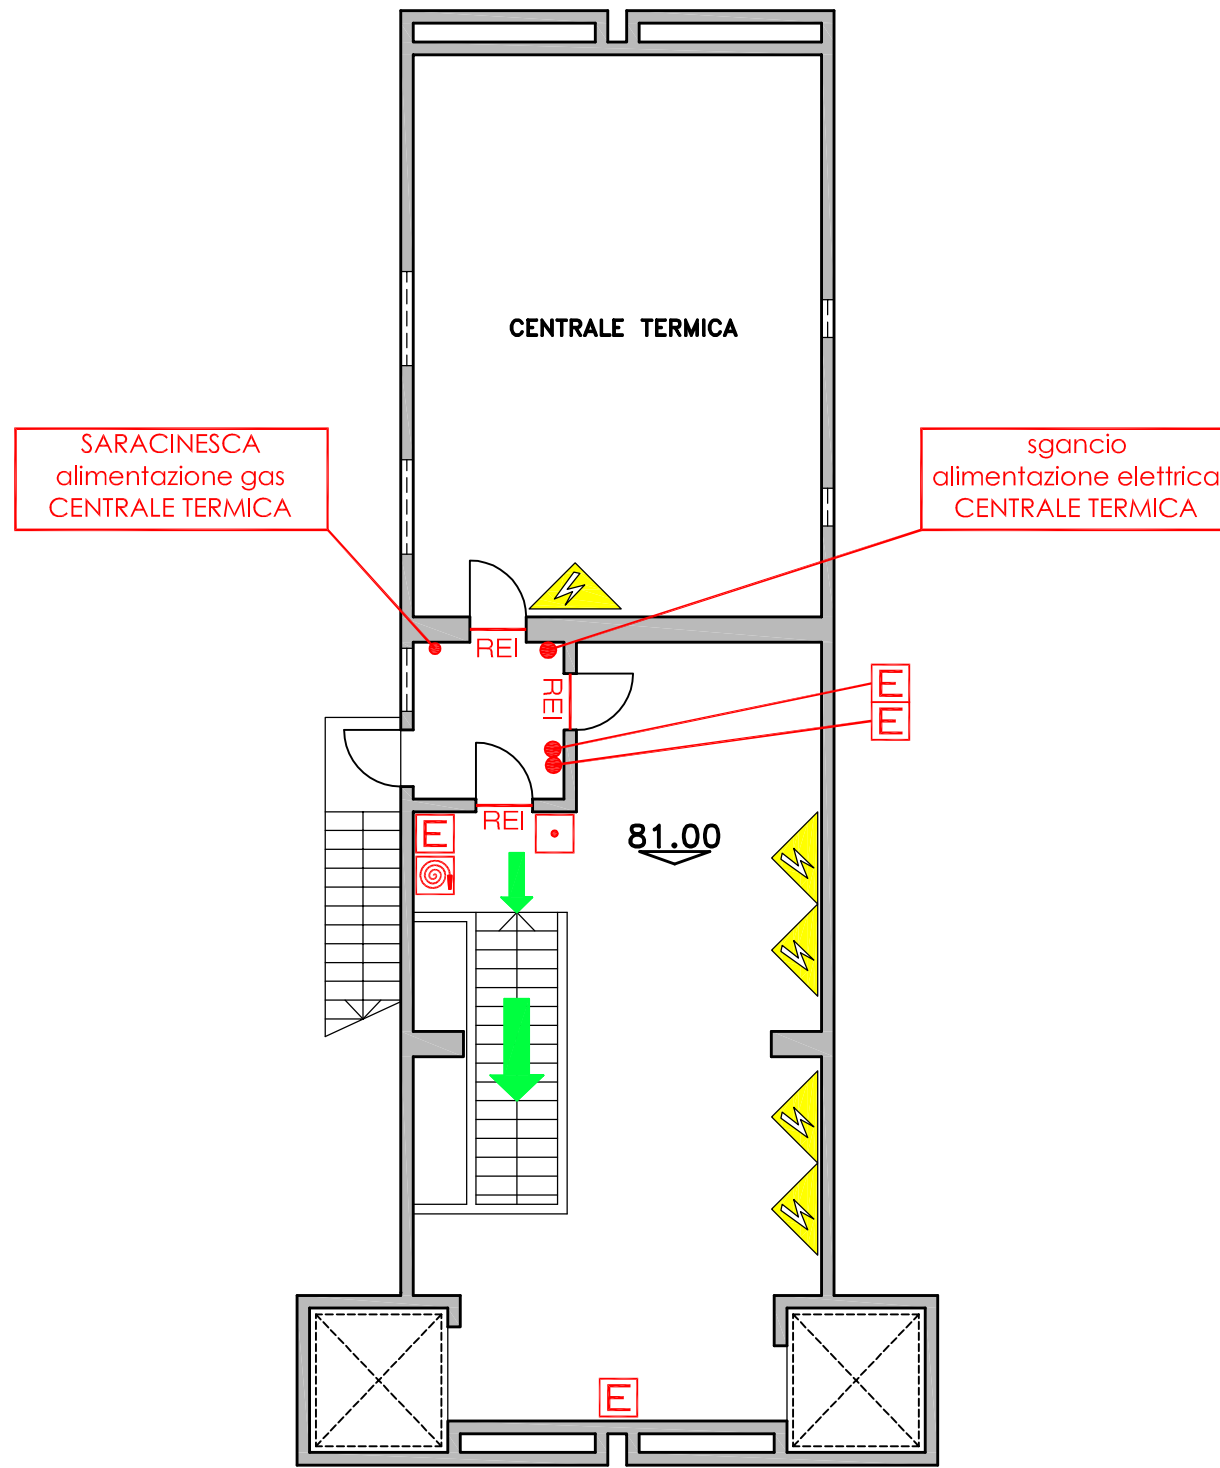

PIANO UNDICESIMO

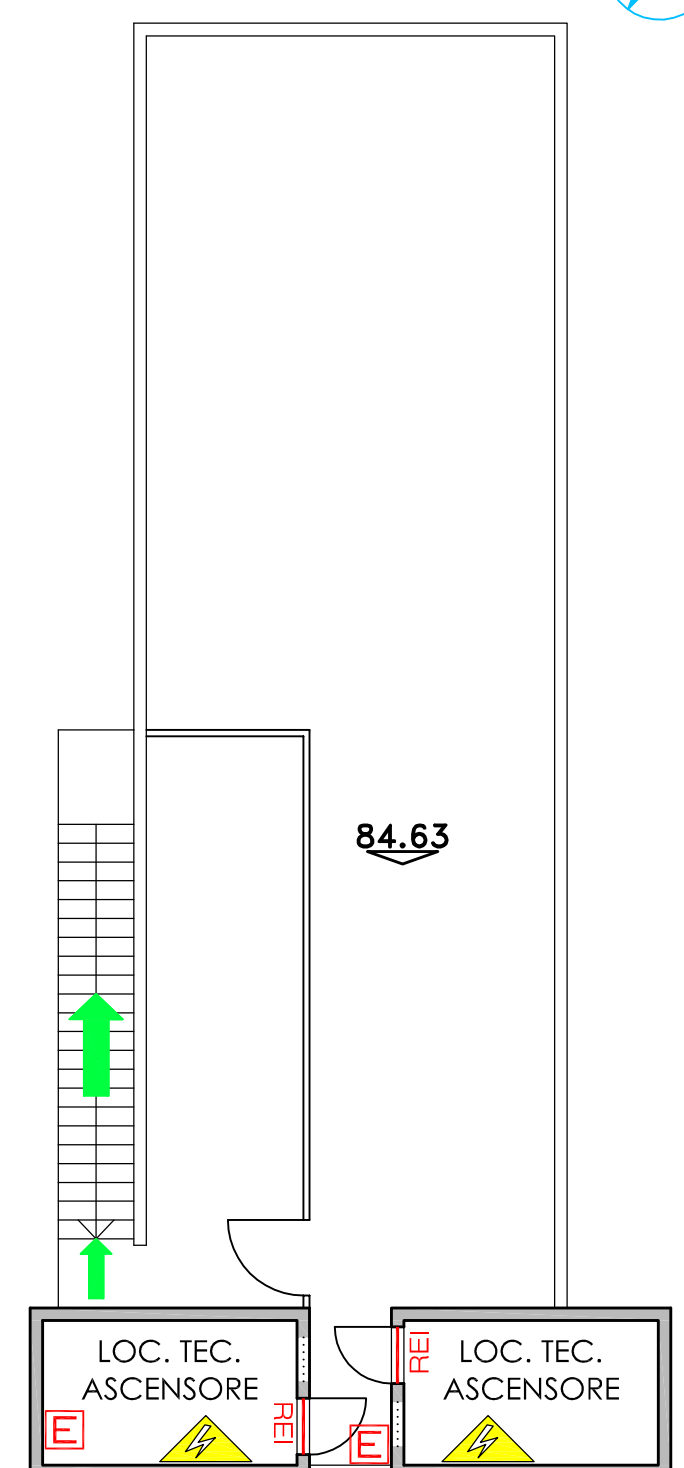

PIANO COPERTURA

### LEGENDA SEGNI GRAFICI - EMERGENZA

	VOI SIETE QUI - YOU ARE HERE		PULSANTE MANUALE DI ALLARME		ESTINTORE CARRELLATO		ARMADIO INFIAMMABILI
	USCITA DI SICUREZZA		ESTINTORE PORTATILE		PORTA A TENUTA DI FUMO RESISTENTE AL FUOCO		QUADRO ELETTRICO - ARMADIO ELETTRICO
	PERCORSO DI ESODO		IDRANTE A MURO CON TUBAZIONE FLESSIBILE E LANCIA		ARMADIO ATTREZZATURE ANTINCEDIO		CASSETTA DEL PRONTO SOCCORSO