


LEGENDA SEGNI GRAFICI - EMERGENZA

| | |
|--|--|
| | VOI SIETE QUI - YOU ARE HERE |
| | PERCORSO DI ESODO |
| | USCITA DI SICUREZZA |
| | PULSANTE MANUALE DI ALLARME |
| | ESTINTORE PORTATILE |
| | IDRANTE A MURO CON TUBAZIONE FLESSIBILE E LANCIA |
| | PORTA A TENUTA DI FUMO RESISTENTE AL FUOCO |
| | QUADRO ELETTRICO |
| | CASSETTA DEL PRONTO SOCCORSO |

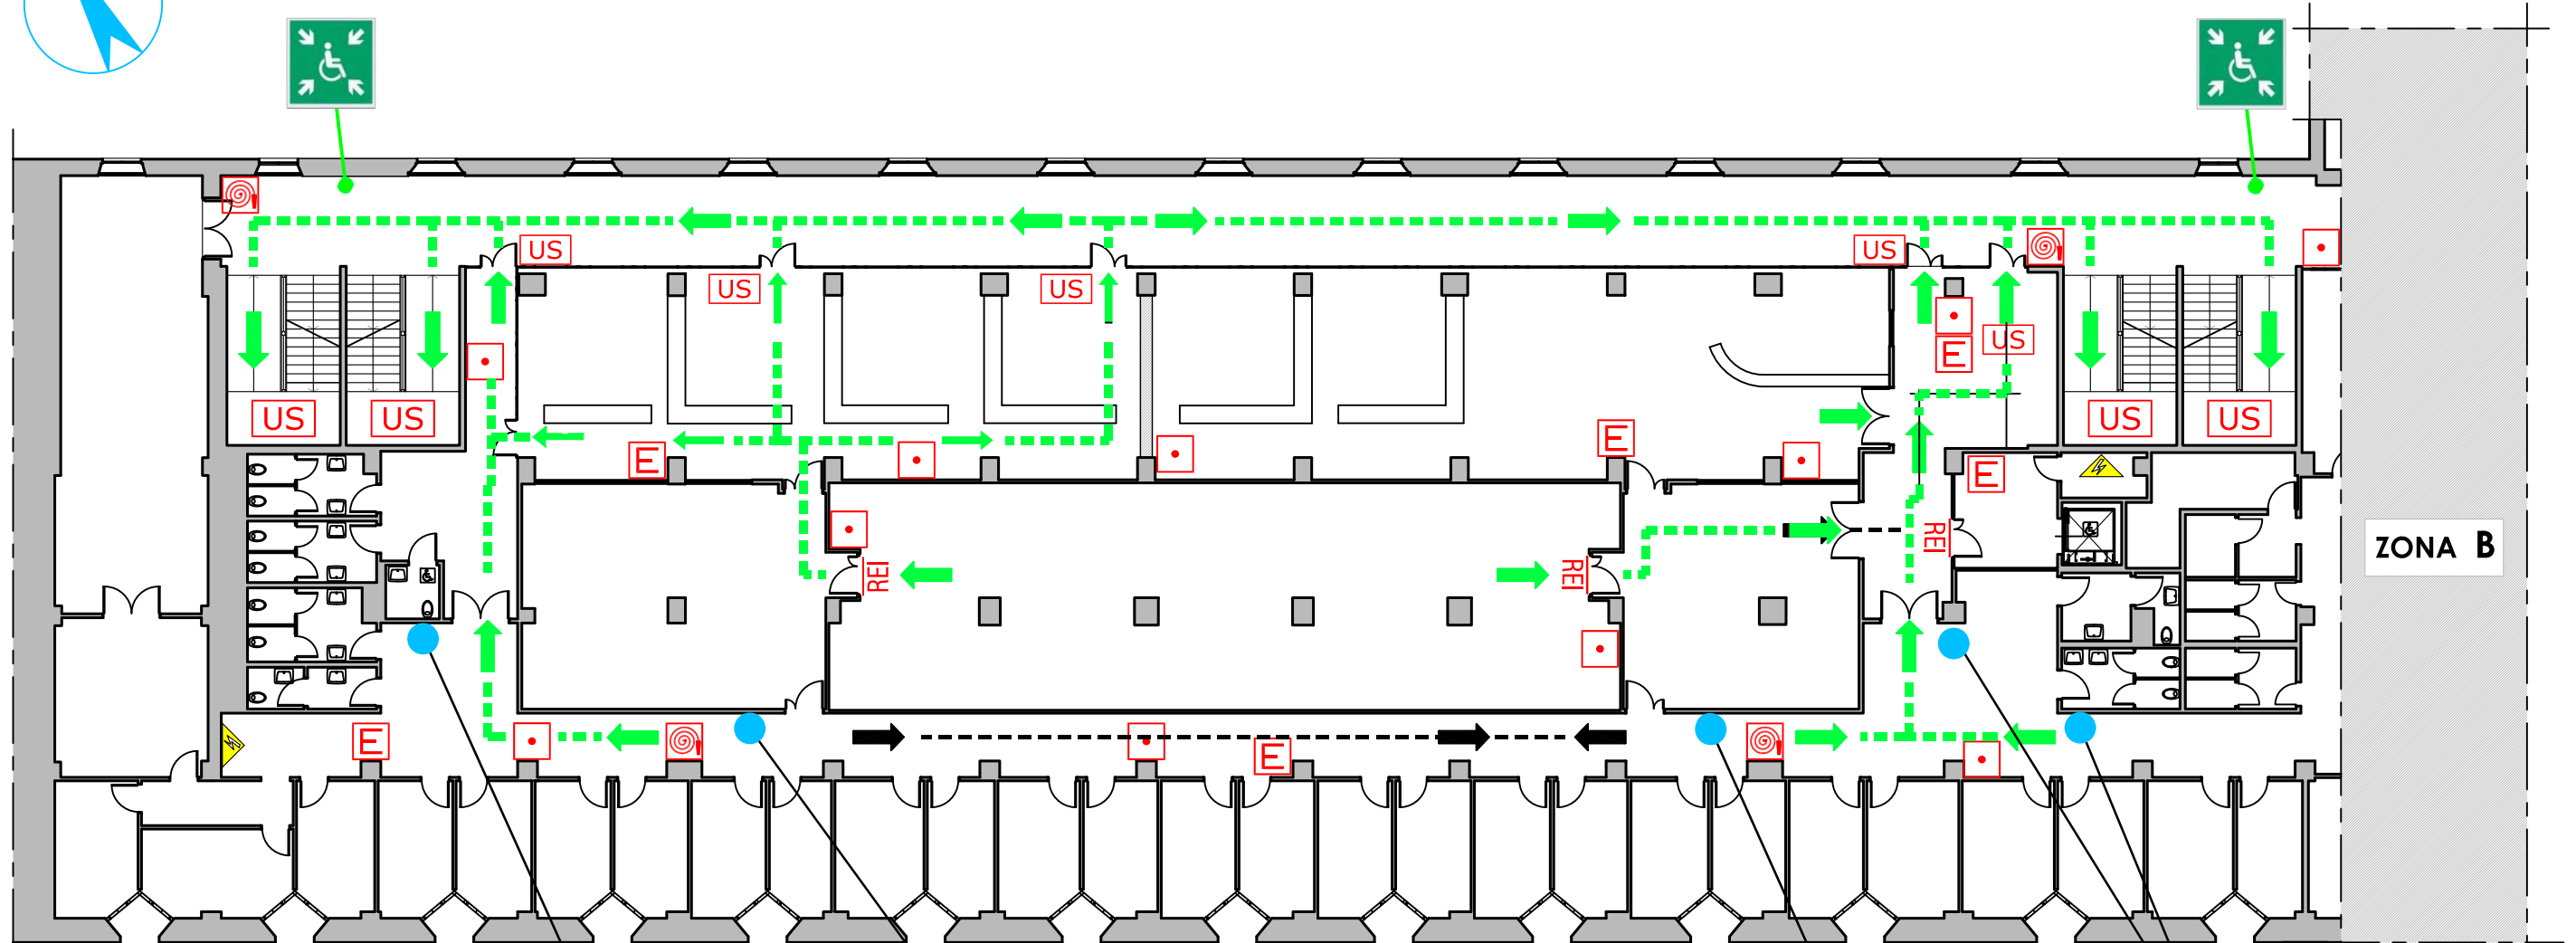

VOI SIETE QUI
YOU ARE HERE

VOI SIETE QUI
YOU ARE HERE

VOI SIETE QUI
YOU ARE HERE

VOI SIETE QUI
YOU ARE HERE