

Agenzia delle Entrate
CATASTO FABBRICATI
Ufficio Provinciale di
Genova


Dichiarazione protocollo n. _____ del _____
Planimetria di u.i.u. in Comune di Camogli
Via Isola _____ civ. 20

Identificativi Catastali:
Sezione:
Foglio: 2
Particella: 419
Subalterno: 2

Compilata da: *Ilaria Bruschetti*
Iscritto all'albo:
Architetto Dipendente Pubblico
Prov. _____ N. _____

Scheda n. 1

Scala 1:100

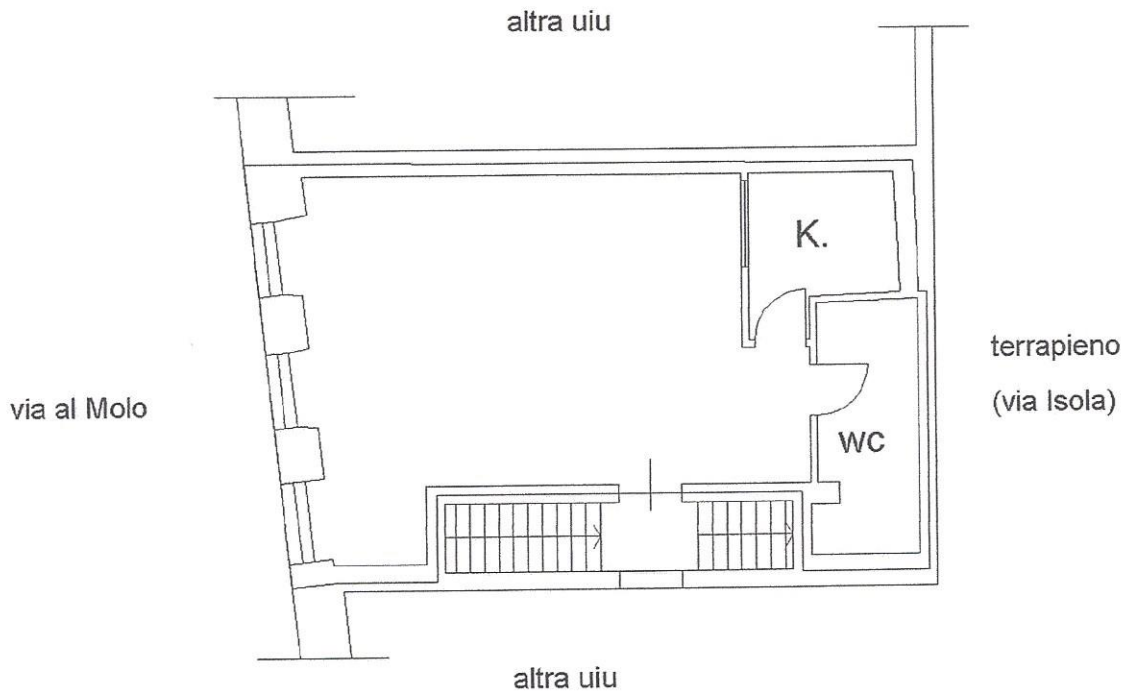

PIANO PRIMO

H. = 270

Ilaria Bruschetti