UNIVERSITA' DEGLI STUDI DI GENOVA

Via Balbi, Civv. 22 -130 r

OGGETTO DELLA TAVOLA:

Percorsi d'esodo - Piano Terra
P.E. -VSQ Generale

AGGIORNAMENTO DEL:

01 Luglio 2025

Servizio Prevenzione Protezione e Gestione delle Emergenze

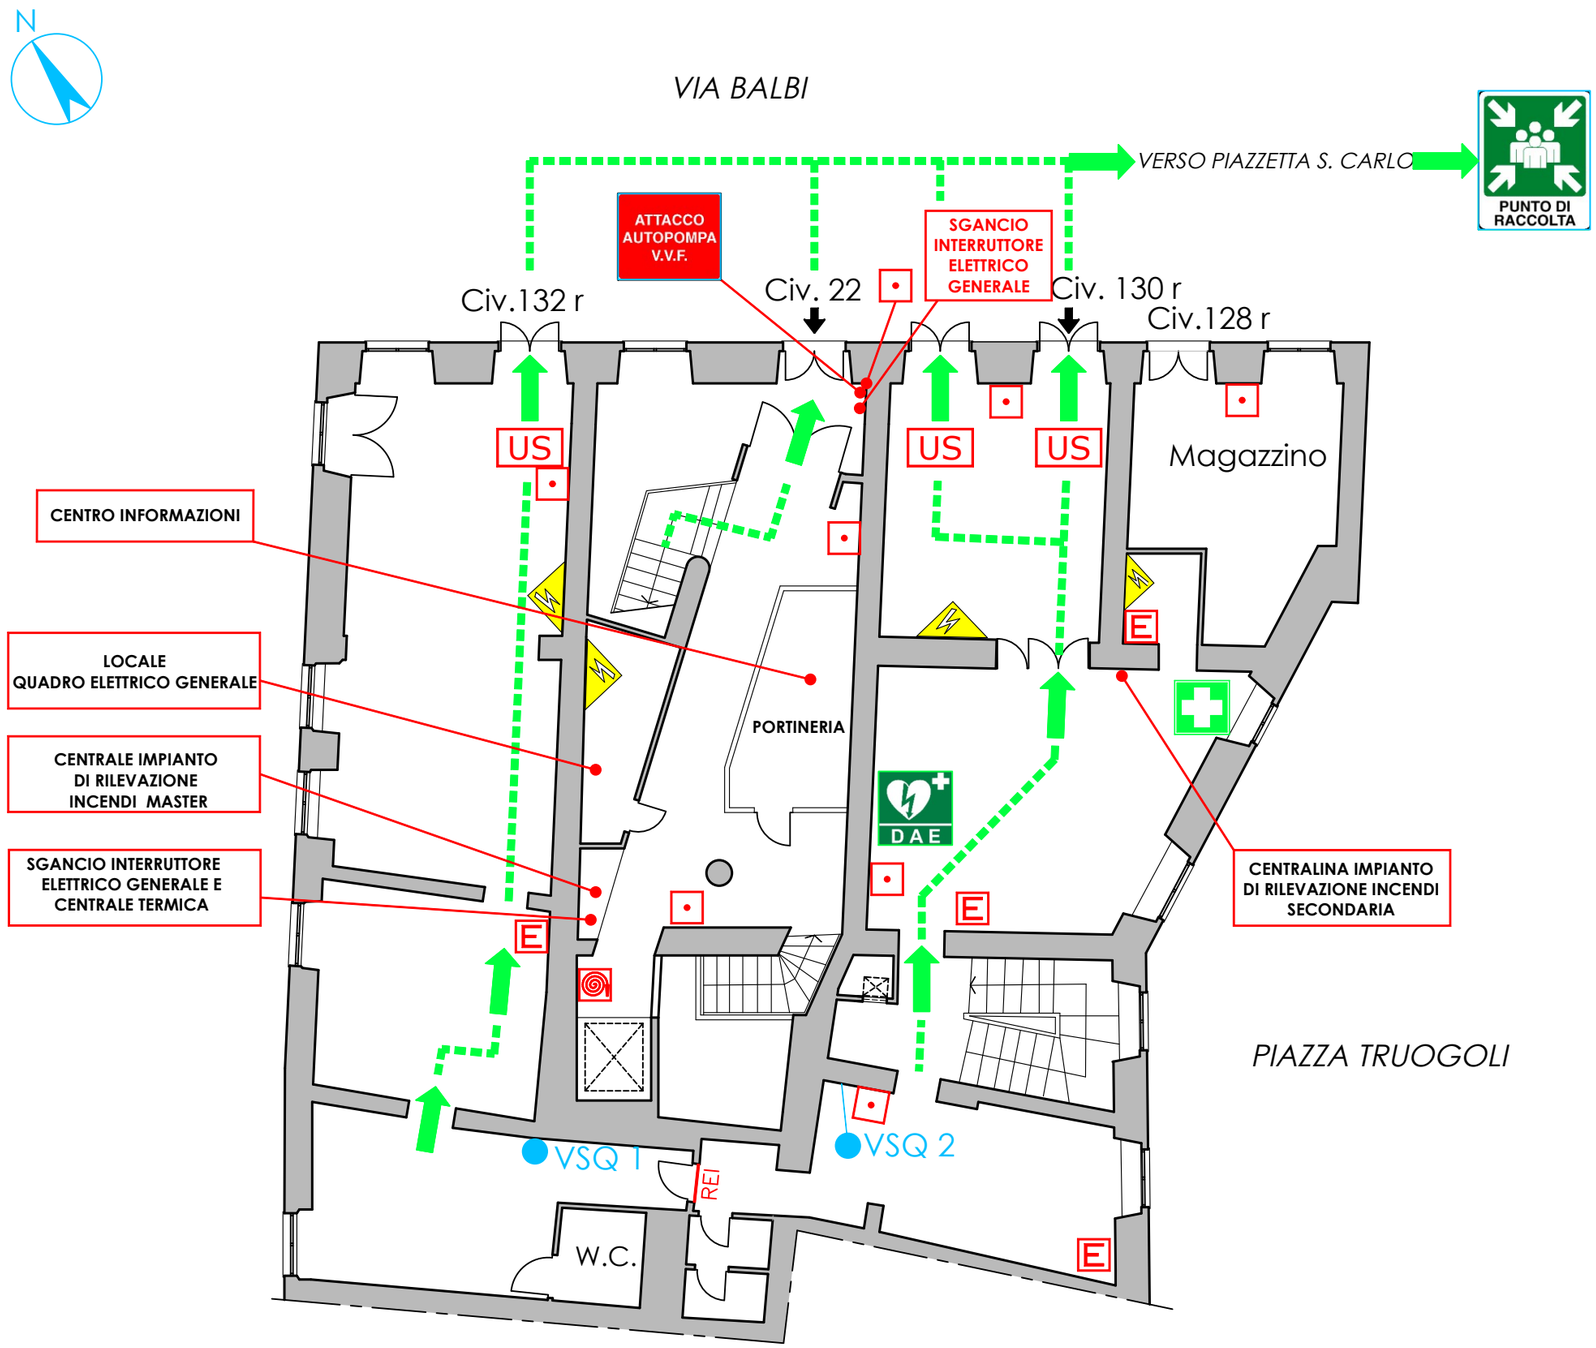

PIAZZA TRUOGOLI

LEGENDA SEGNI GRAFICI – EMERGENZA	
●	VOI SIETE QUI – YOU ARE HERE
→	PERCORSO DI ESODO
US	USCITA DI SICUREZZA
•	PULSANTE MANUALE DI ALLARME
E	ESTINTORE PORTATILE
	IDRANTE A MURO
REI	PORTA REI
	QUADRO ELETTRICO
	CASSETTA DEL PRONTO SOCCORSO

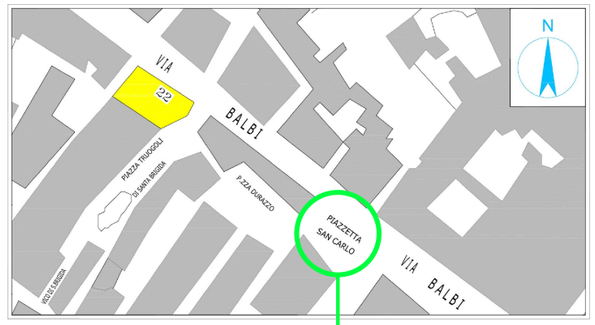

PUNTO DI RACCOLTA