UNIVERSITA' DEGLI STUDI DI GENOVA

Viale Cembrano, 4

OGGETTO DELLA TAVOLA:

Percorsi di esodo - Piano primo -
VSQ _Generale - Nord

AGGIORNAMENTO DEL: 26/02/2025

Settore prevenzione, protezione e gestione delle emergenze

LEGENDA SEGNI GRAFICI - EMERGENZA
Legend graphic signs - emergency
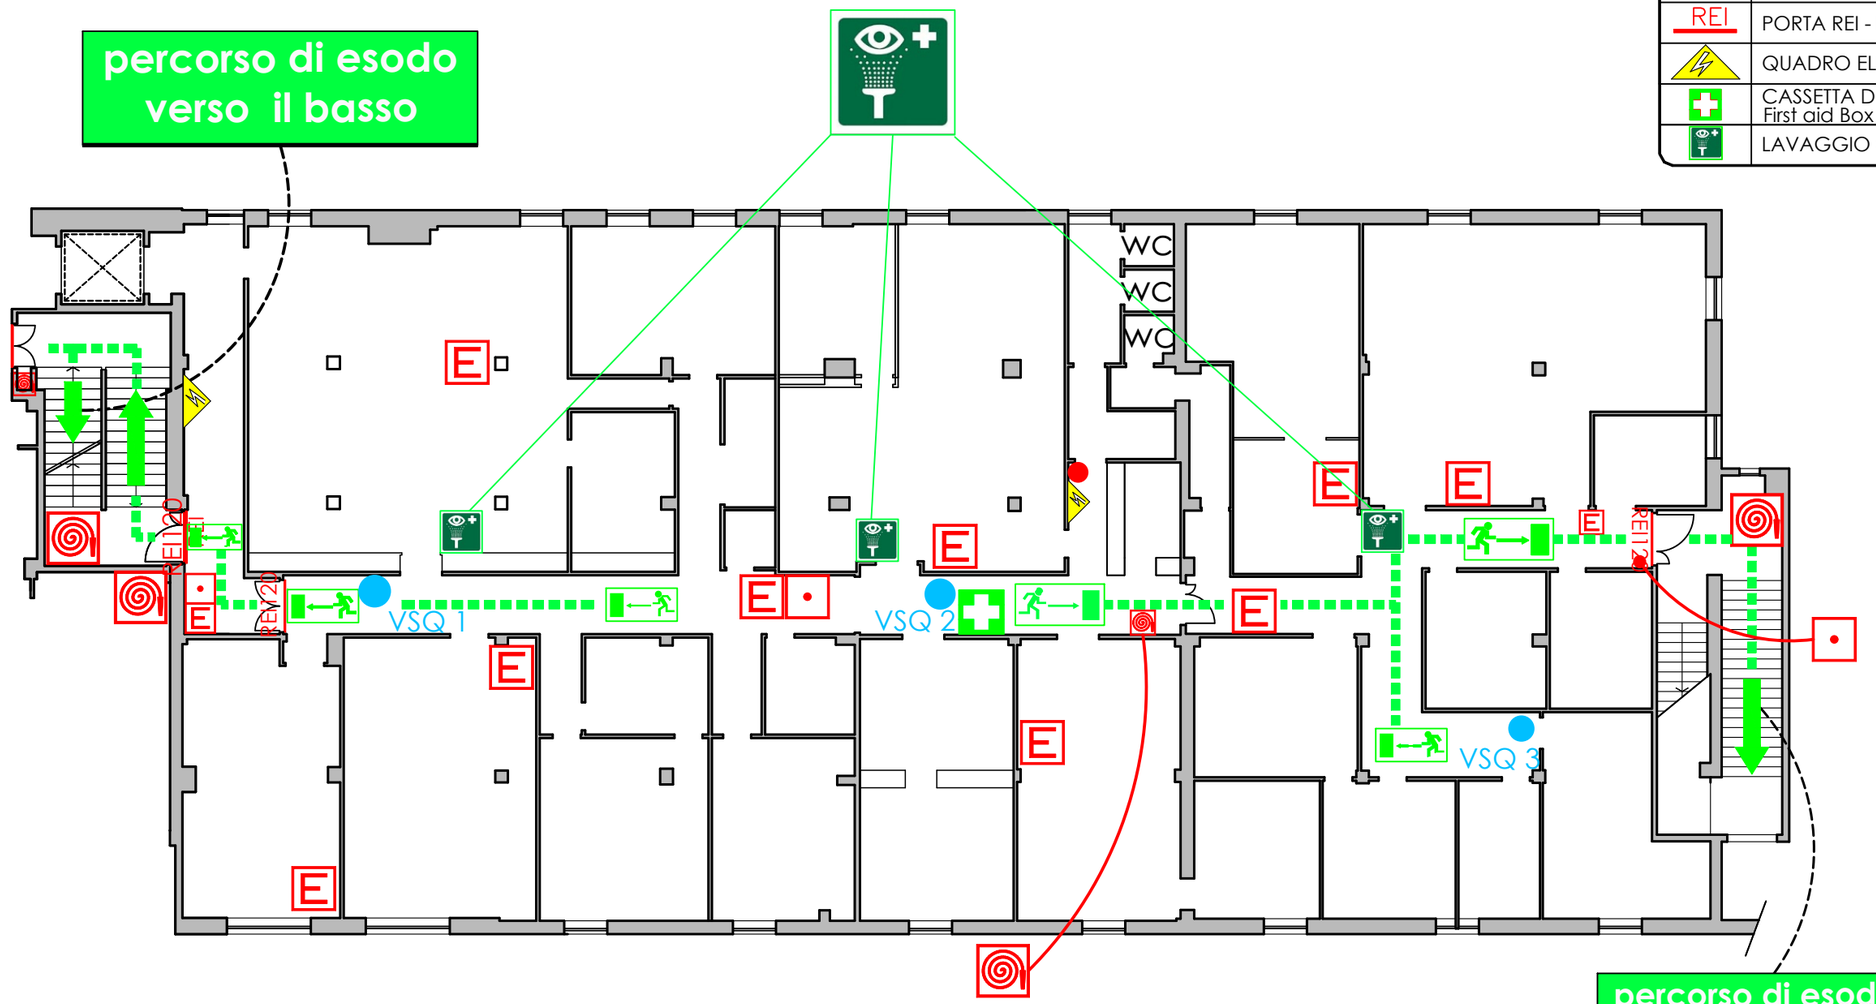
	VOI SIETE QUI - You Are here
	PERCORSO DI ESODO - Exodus route
US	USCITA DI SICUREZZA - Emergency Exit
	PULSANTE MANUALE DI ALLARME - Fire Alarm
E	ESTINTORE PORTATILE - Fire Estinguisher
	IDRANTE A MURO - Fire Ydrant
REI	PORTA REI - Rei Gate
	QUADRO ELETTRICO - Eletric panel
	CASSETTA DEL PRONTO SOCCORSO - First aid Box
	LAVAGGIO OCULARE - eye wash